



**УПРАВЛЕНИЕ ПО ИМУЩЕСТВЕННЫМ И ЗЕМЕЛЬНЫМ ОТНОШЕНИЯМ
АДМИНИСТРАЦИИ ЧУСОВСКОГО МУНИЦИПАЛЬНОГО РАЙОНА
ПЕРМСКОГО КРАЯ**

РЕШЕНИЕ

о размещении объектов N 140

г.Чусовой

04.12.2019

Управление по имущественным и земельным отношениям администрации Чусовского муниципального района Пермского края, действующее от имени муниципального образования «Чусовский муниципальный район Пермского края», в лице начальника Петровичевой Елены Валерьевны, действующего на основании Положения,

руководствуясь пунктами 3, 4 статьи 39.36 Земельного кодекса Российской Федерации, Положением о порядке и условиях размещения объектов на землях или земельных участках, находящихся в государственной или муниципальной собственности, на территории Пермского края без предоставления земельных участков и установления сервитутов, утвержденным Постановлением Правительства Пермского края от 22.07.2015 N 478-п, Положением о порядке управления и распоряжения земельными участками, находящимися в муниципальной собственности Чусовского муниципального района Пермского края и государственная собственность на которые не разграничена, расположенными на территории сельских поселений, входящих в состав Чусовского муниципального района Пермского края», утвержденным решением Земского Собрания Чусовского муниципального района от 17.11.2016 N 24

разрешает

Открытому акционерному обществу «Межрегиональная
распределительная сетевая компания Урала»

(наименование заявителя,

Юридический адрес: 620026, г.Екатеринбург, ул.Мамина Сибиряка, д.140 (ОГРН 1056604000970, ИНН 6671163413)

его почтовый индекс и адрес)

размещение объекта: ВЛ-0,4 кВ

(наименование объекта)

необходимого для подключения объектов капитального строительства, расположенного на земельном участке по адресу: Пермский край, г.Чусовой, ул.Победы, ряд 2, бокс 17, кадастровый номер земельного участка 59:11:0011116:234 к системе электроснабжения

способ размещения: надземный

на землях, государственная собственность на которые не разграничена

(на землях, находящихся в государственной или муниципальной собственности согласно сведениям государственного кадастра недвижимости)

на срок: бессрочно

Местоположение: Пермский край, г.Чусовой, ул.Победы, площадью 187,0 кв.м., в границах кадастрового квартала 59:11:0011116.

(адрес места размещения объектов согласно сведениям государственного кадастра недвижимости)

Приложение: схема предполагаемого к использованию земель или части земельного участка на 1 л. в 1 экз.

(схема предполагаемых к использованию земель или части земельного участка, или кадастровая выписка о земельном участке, или кадастровый паспорт земельного участка)

Начальник управления по
имущественным и земельным
отношениям администрации
Чусовского муниципального
района Пермского края

(должность уполномоченного
сотрудника органа, осуществляющего
выдачу разрешения)



(подпись, печать)

Петровичева Елена Валерьевна

(расшифровка подписи)

Схема предполагаемых к использованию земель или части
земельного участка

Объект: _____ ВЛ-0.4кВ _____

Местоположение: Пермский край, г. Чусовой, ул. Победы
_____ (59:11:0011116) _____

(согласно сведениям государственного кадастра недвижимости)

Площадь земель или части земельного участка, кв.м.: _____ 187 _____

Категория земель: _____ земли населенных пунктов _____
(при наличии)

Вид разрешенного использования: _____ размещение ВЛ 0.4 кВ _____
(при наличии)

Каталог координат, м		
№ точки	X	Y
:ЗУ1		
1	547614.48	2325178.27
2	547596.59	2325177.77
3	547590.48	2325166.98
4	547579.02	2325160.49
5	547580.99	2325157.01
6	547593.42	2325164.05
7	547598.94	2325173.81
8	547620.50	2325174.41
9	547620.45	2325176.37
10	547618.76	2325176.91

Описание границ смежных землепользователей:

от 1 точки до 10 точки - земли общего пользования
от 10 точки до 1 точки - ЗУ 59:11:0011116:343


Заявитель: _____ Директор производственного отделения
Чусовские электрические сети филиала ОАО "МРСК Урала" - "Пермэнерго"

_____ А.В.Распопов _____

(подпись, расшифровка подписи)

МП
(для юридических лиц и индивидуальных предпринимателей)

Верно

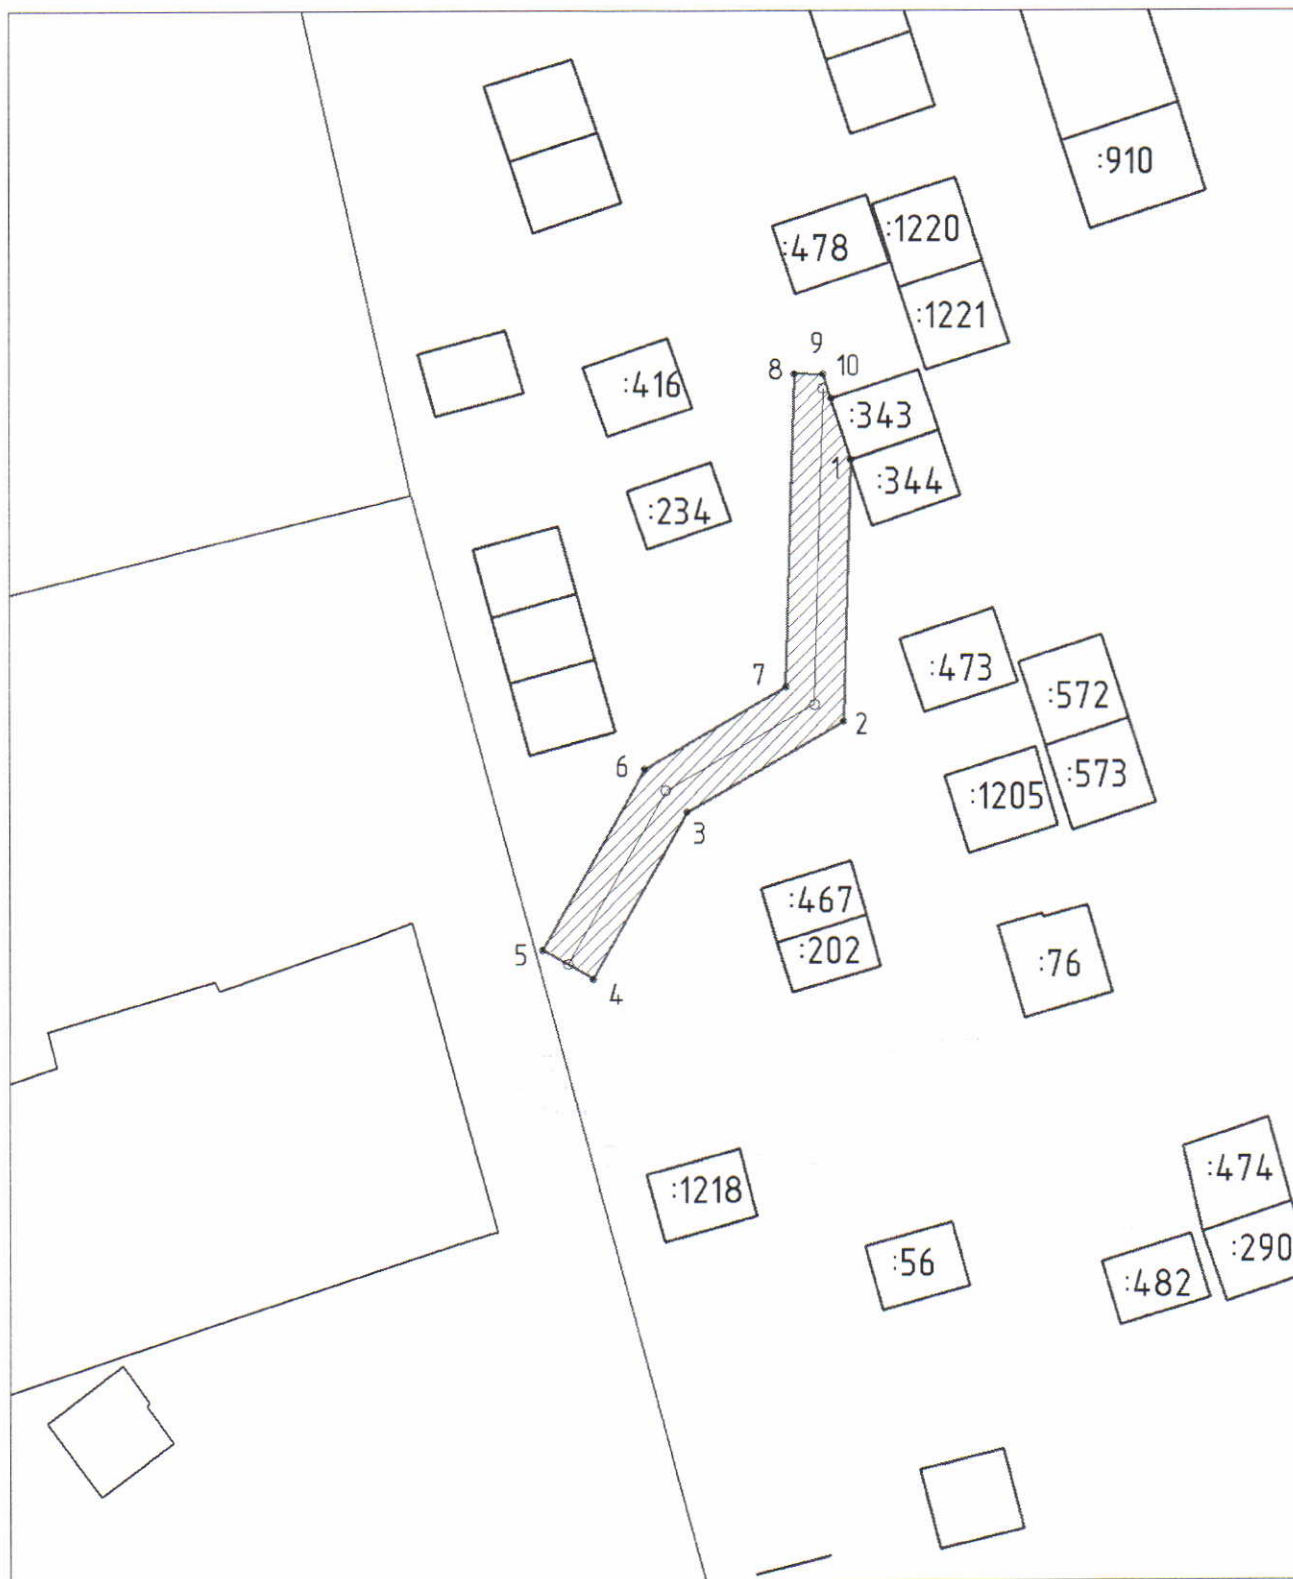


МАСШТАБ 1:500

УСЛОВНЫЕ ОБОЗНАЧЕНИЯ



Обозначение предполагаемого к использованию земельного участка

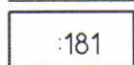

Земельный участок, сведения о котором имеются в ЕГРН



Номер точки предполагаемого к использованию земельного участка