



**УПРАВЛЕНИЕ ПО ИМУЩЕСТВЕННЫМ И ЗЕМЕЛЬНЫМ ОТНОШЕНИЯМ
АДМИНИСТРАЦИИ ЧУСОВСКОГО МУНИЦИПАЛЬНОГО РАЙОНА
ПЕРМСКОГО КРАЯ**

РЕШЕНИЕ

о размещении объектов N 139

г.Чусовой

04.12.2019

Управление по имущественным и земельным отношениям администрации Чусовского муниципального района Пермского края, действующее от имени муниципального образования «Чусовский муниципальный район Пермского края», в лице начальника Петровичевой Елены Валерьевны, действующего на основании Положения,

руководствуясь пунктами 3, 4 статьи 39.36 Земельного кодекса Российской Федерации, Положением о порядке и условиях размещения объектов на землях или земельных участках, находящихся в государственной или муниципальной собственности, на территории Пермского края без предоставления земельных участков и установления сервитутов, утвержденным Постановлением Правительства Пермского края от 22.07.2015 N 478-п, Положением о порядке управления и распоряжения земельными участками, находящимися в муниципальной собственности Чусовского муниципального района Пермского края и государственная собственность на которые не разграничена, расположенными на территории сельских поселений, входящих в состав Чусовского муниципального района Пермского края», утвержденным решением Земского Собрания Чусовского муниципального района от 17.11.2016 N 24

разрешает

Открытому акционерному обществу «Межрегиональная
распределительная сетевая компания Урала»

(наименование заявителя,

Юридический адрес: 620026, г.Екатеринбург, ул.Мамина Сибиряка, д.140 (ОГРН 1056604000970, ИНН 6671163413)

его почтовый индекс и адрес)

размещение объекта: ВЛ-0,4 кВ

(наименование объекта)

необходимого для подключения объектов капитального строительства, расположенного на земельном участке по адресу: Пермский край, Чусовский район, д.Новоселовка, ТОО «Успенская», урочище «Большое Поле», кадастровый номер земельного участка 59:11:0990101:111 к системе электроснабжения

способ размещения: надземный

на землях, государственная собственность на которые не разграничена

(на землях, находящихся в государственной или муниципальной собственности согласно сведениям государственного кадастра недвижимости)

на срок: бессрочно

Местоположение: Пермский край, Чусовской район, д.Новоселовка, площадью 943,0 кв.м., на части земельного участка с кадастровым номером 59:11:1790201:2, площадью 26,0 кв.м. в границах кадастрового квартала 59:11:0990101.

(адрес места размещения объектов согласно сведениям государственного кадастра недвижимости)

Приложение: схема предполагаемого к использованию земель или части земельного участка на 1 л. в 1 экз.

(схема предполагаемых к использованию земель или части земельного участка, или кадастровая выписка о земельном участке, или кадастровый паспорт земельного участка)

Начальник управления по
имущественным и земельным
отношениям администрации
Чусовского муниципального
района Пермского края

(должность уполномоченного
сотрудника органа, осуществляющего
выдачу разрешения)



Петровичева Елена Валерьевна

(подпись, печать)

(расшифровка подписи)

Схема предполагаемых к использованию земель или части
земельного участка

Объект: ВЛ-0.4кВ

Местоположение: Пермский край. г. Чусовой, д.Новоселовка
(59:11:1790201:2)

(согласно сведениям государственного кадастра недвижимости)

Площадь земель или части земельного участка, кв.м.: 943

Категория земель: земли сельскохозяйственного назначения
(при наличии)

Вид разрешенного использования: размещение ВЛ 0.4 кВ
(при наличии)

Каталог координат, м		
№ точки	X	Y
:ЗУ1		
1	537987.47	2282176.36
2	537983.47	2282176.17
3	537990.29	2282109.35
4	537882.72	2281994.56
5	537888.70	2281995.09
6	537995.36	2282108.67

Описание границ смежных землепользователей:

от 1 точки до 2 точки - земли общего пользования
от 2 точки до 4 точки - ЗУ 59:11:1790201:2
от 4 точки до 5 точки - земли общего пользования
от 5 точки до 1 точки - ЗУ 59:11:1790201:2

Заявитель:


Директор производственного отделения
Чусовские электрические сети филиала ОАО "МРСК Урала" - "Пермэнерго"

А.В.Распопов

(подпись, расшифровка подписи)

(для юридических лиц и индивидуальных предпринимателей)

Верно

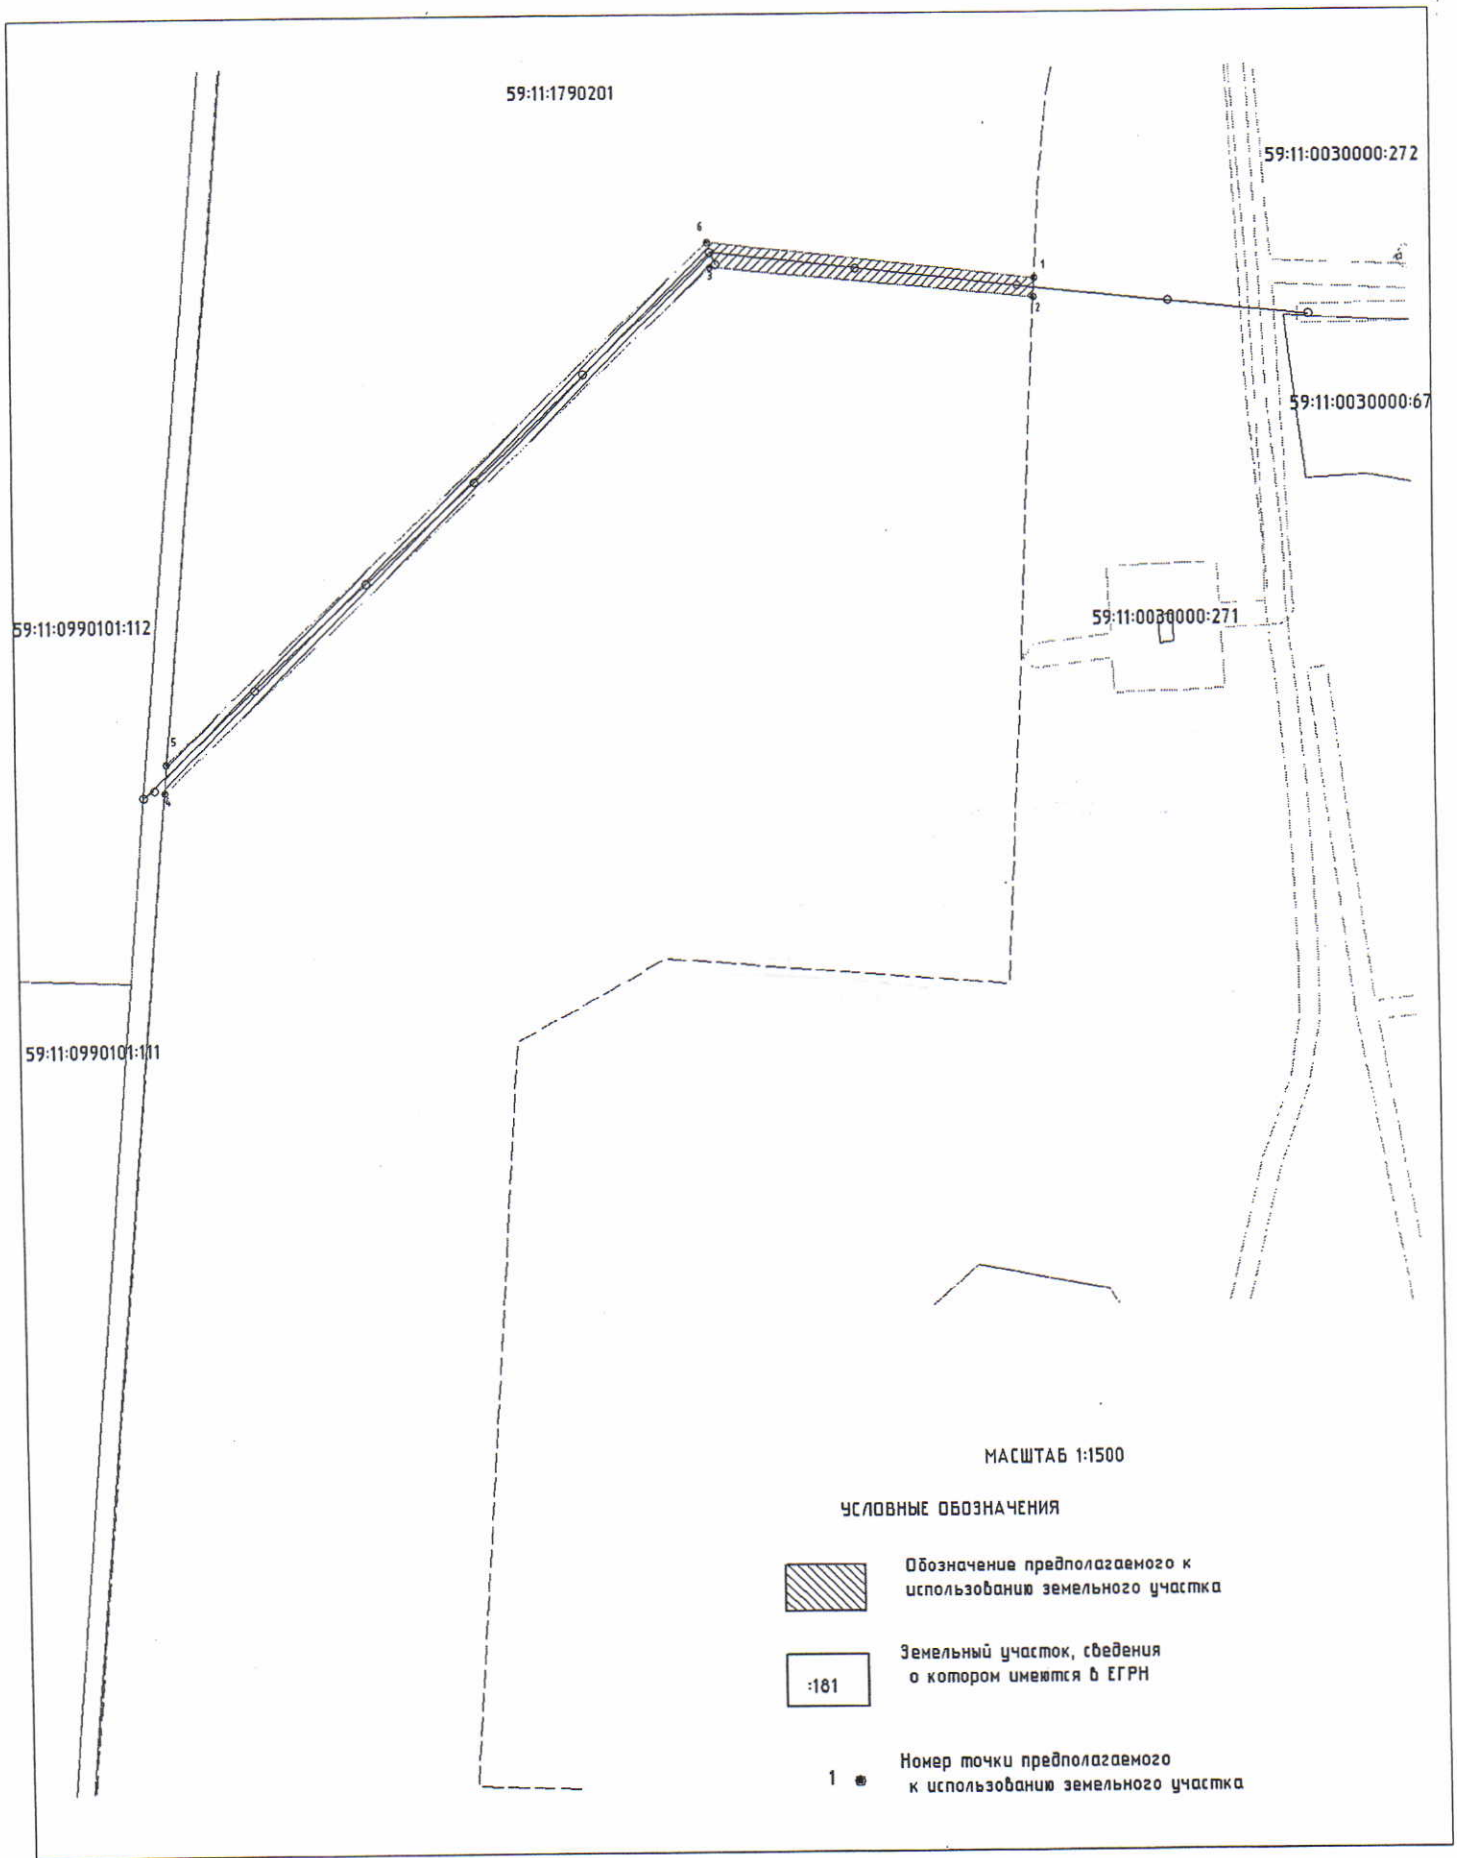

59:11:1790201

59:11:0030000:272

59:11:0030000:67

59:11:0990101:112

59:11:0030000:271

59:11:0990101:111

МАСШТАБ 1:1500

УСЛОВНЫЕ ОБОЗНАЧЕНИЯ



Обозначение предполагаемого к использованию земельного участка



Земельный участок, сведения о котором имеются в ЕГРН



Номер точки предполагаемого к использованию земельного участка