



УПРАВЛЕНИЕ ИМУЩЕСТВЕННЫХ И ЗЕМЕЛЬНЫХ ОТНОШЕНИЙ АДМИНИСТРАЦИИ ЧУСОВСКОГО ГОРОДСКОГО ОКРУГА

РЕШЕНИЕ

о размещении объектов N 16

г. Чусовой

27.02.2020

Управление имущественных и земельных отношений администрации Чусовского городского округа, действующее от имени муниципального образования «Чусовской городской округ», в лице и.о. начальника Ужеговой Анастасии Сергеевны, действующей на основании Положения, руководствуясь пунктами 3, 4 статьи 39.36 Земельного кодекса Российской Федерации, Положением о порядке и условиях размещения объектов на землях или земельных участках, находящихся в государственной или муниципальной собственности, на территории Пермского края без предоставления земельных участков и установления сервитутов, утвержденным Постановлением Правительства Пермского края от 22.07.2015 N 478-п, Порядком управления и распоряжения земельными участками, находящимися в муниципальной собственности Чусовского городского округа и государственная собственность на которые не разграничена, расположенными на территории Чусовского городского округа, утвержденным решением Думы Чусовского городского округа от 26.12.2019 N 116,

разрешает: Открытому акционерному обществу «Межрегиональная распределительная компания Урала»

Юридический адрес: 620026, г. Екатеринбург, ул. Мамина Сибиряка, 140
ОГРН 1056604000970, ИНН 6671163413
тел. (34256) 65359, E-mail: pe-chues@rosseti-ural.ru

(наименование заявителя, его почтовый индекс и адрес, телефон, адрес электронной почты)

размещение объекта: «для размещения ВЛ 0,4 кВ», для размещения которых не требуется разрешения на строительство

(п. 5 перечня видов, установленных постановлением Правительства Российской Федерации от 03.12.2014 № 1300)

способ размещения: надземный

Местоположение: Пермский край, Чусовой городской округ, д. Казаево: площадью 356 кв.м. в пределах кадастрового квартала 59:11:0390001

(адрес места размещения объектов согласно сведениям государственного кадастра недвижимости)

на землях: населенных пунктов, государственная собственность на которые не разграничена

(на землях, находящихся в государственной или муниципальной собственности согласно сведениям государственного кадастра недвижимости)

на срок: бессрочно

цель использования: для подключения объекта капитального строительства – ЛПХ, к системе электроснабжения в рамках исполнения обязательств по договорам технологического присоединения

Приложение: схема предполагаемых к использованию земель или части земельного участка на 1 л. в 1 экз.

И.о.начальника управления
имущественных и земельных
отношений администрации
Чусовского городского округа

(должность)



Ужегова Анастасия Сергеевна

(расшифровка подписи)

Схема предполагаемых к использованию земель или части
земельного участка

Объект: ВЛ-0,4кВ

Местоположение: Пермский край. г. Чусовой, д.Казаево
(59:11:0390001)

(согласно сведениям государственного кадастра недвижимости)

Площадь земель или части земельного участка, кв.м.: 356

Категория земель: земли населенных пунктов
(при наличии)

Вид разрешенного использования: размещение ВЛ 0.4 кВ Деревня ТП 206
(при наличии)

Каталог координат, м		
№ точки	X	Y
:ЗУ1		
1	549333.08	2310878.10
2	549267.65	2310938.26
3	549264.95	2310935.31
4	549330.39	2310875.15

Описание границ смежных землепользователей:

от 1 точки до 1 точки - земли общего пользования

Заявитель: и.о. директора производственного отделения
Чусовские электрические сети филиала ОАО "МРСК Урала" - "Пермэнерго"




В.А. Кононов

(подпись, расшифровка подписи)

(для юридических лиц и индивидуальных предпринимателей)



Верно

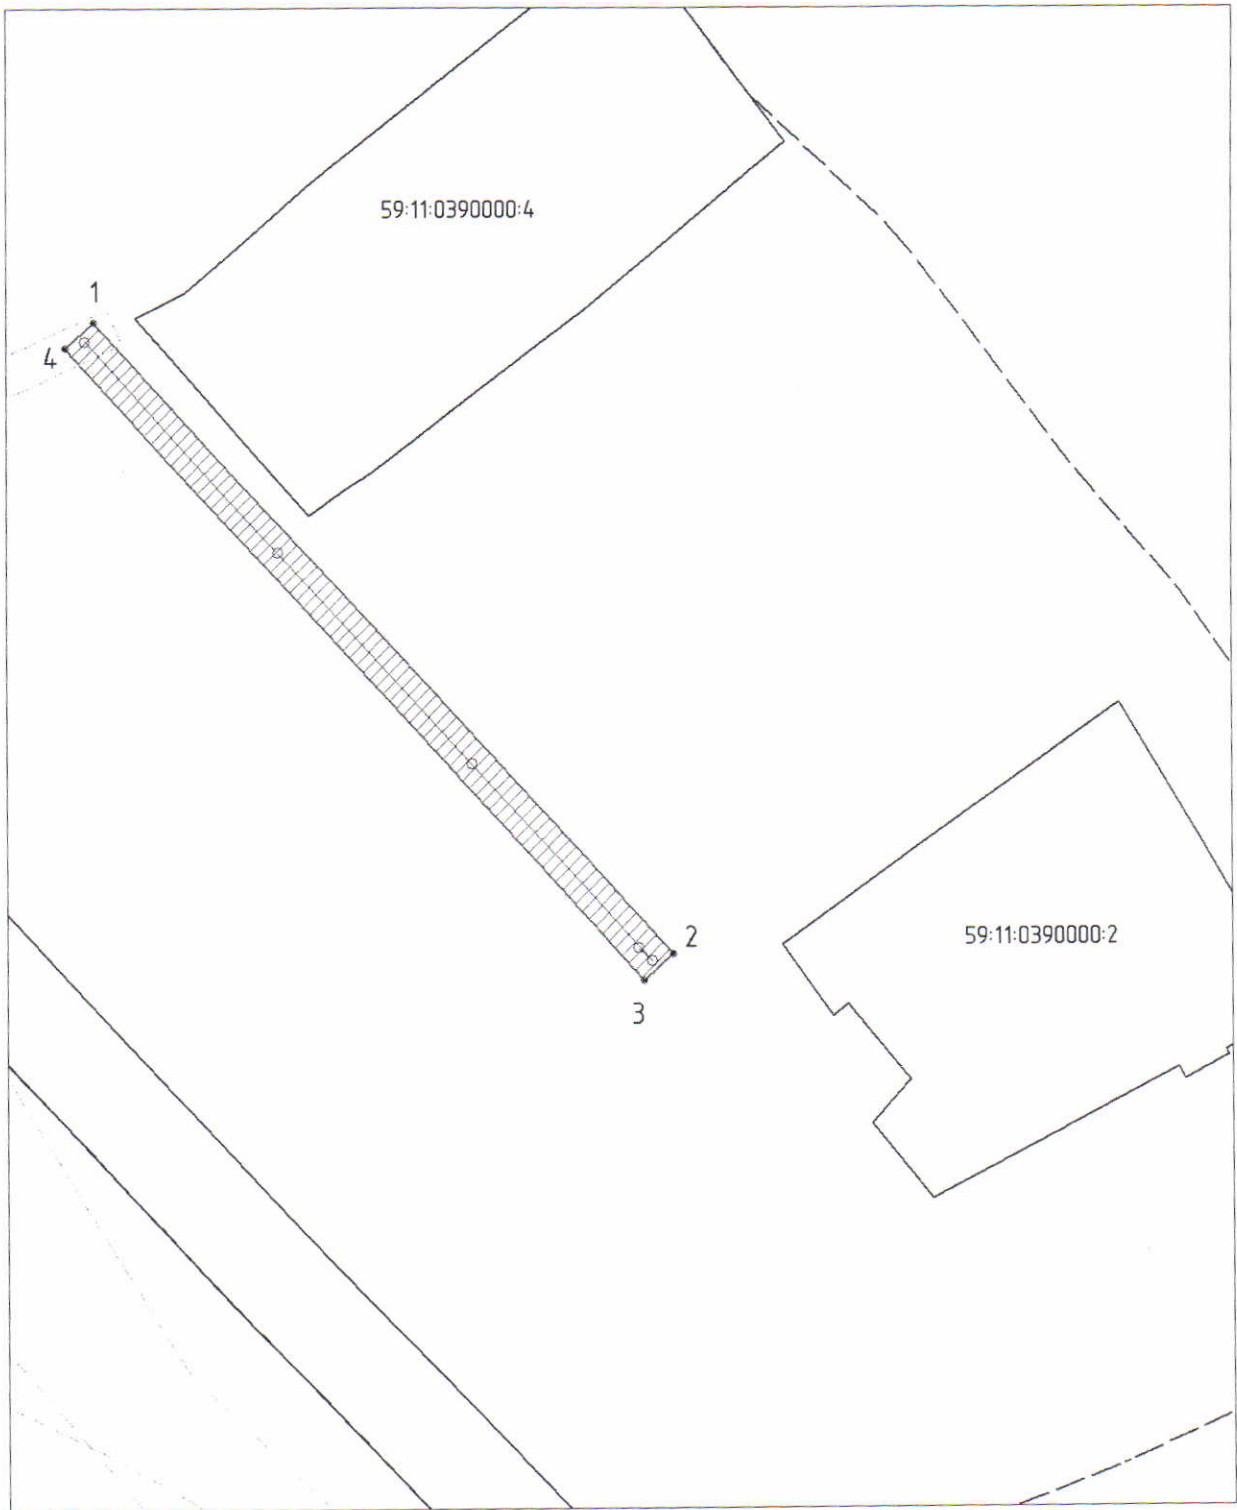

МАСШТАБ 1:750

УСЛОВНЫЕ ОБОЗНАЧЕНИЯ



Обозначение предполагаемого к использованию земельного участка



Земельный участок, сведения о котором имеются в ЕГРН



Номер точки предполагаемого к использованию земельного участка