



**УПРАВЛЕНИЕ ПО ИМУЩЕСТВЕННЫМ И ЗЕМЕЛЬНЫМ ОТНОШЕНИЯМ  
АДМИНИСТРАЦИИ ЧУСОВСКОГО МУНИЦИПАЛЬНОГО РАЙОНА  
ПЕРМСКОГО КРАЯ**

**РЕШЕНИЕ**

**о размещении объектов N 157**

г.Чусовой

30.12.2019

Управление по имущественным и земельным отношениям администрации Чусовского муниципального района Пермского края, действующее от имени муниципального образования «Чусовский муниципальный район Пермского края», в лице начальника Петровичевой Елены Валерьевны, действующего на основании Положения, руководствуясь пунктами 3, 4 статьи 39.36 Земельного кодекса Российской Федерации, Положением о порядке и условиях размещения объектов на землях или земельных участках, находящихся в государственной или муниципальной собственности, на территории Пермского края без предоставления земельных участков и установления сервитутов, утвержденным Постановлением Правительства Пермского края от 22.07.2015 N 478-п, Положением о порядке управления и распоряжения земельными участками, находящимися в муниципальной собственности Чусовского муниципального района Пермского края и государственная собственность на которые не разграничена, расположенными на территории сельских поселений, входящих в состав Чусовского муниципального района Пермского края», утвержденным решением Земского Собрания Чусовского муниципального района от 17.11.2016 N 24

---

**разрешает**

Открытому акционерному обществу «Межрегиональная  
распределительная сетевая компания Урала»

---

(наименование заявителя,

Юридический адрес: 620026, г.Екатеринбург, ул.Мамина Сибиряка, д.140 (ОГРН 1056604000970, ИНН 6671163413)

---

его почтовый индекс и адрес)

**размещение объекта: ВЛ-0,4 кВ**

---

(наименование объекта)

необходимого для подключения объекта капитального строительства к системе электроснабжения в рамках исполнения обязательств по концессионному соглашению в отношении объектов по передаче и распределению электрической энергии и объектов, предназначенных для освещения территории городского и сельских поселений Чусовского муниципального района от 04.09.2018 к системе

электроснабжения в рамках исполнения обязательств по договорам технологического присоединения.

---

**способ размещения:** надземный

---

**на землях,** государственная собственность на которые не разграничена

---

(на землях, находящихся в государственной или муниципальной собственности согласно сведениям государственного кадастра недвижимости)

**на срок:** бессрочно

---

**Местоположение:** Пермский край, Чусовской район, п.Утес, ул.Набережная, площадь 507,0 кв.м. (кадастровый квартал 59:11:0780000)

---

(адрес места размещения объектов согласно сведениям государственного кадастра недвижимости)

**Приложение:** схемы предполагаемого к использованию земель или части земельного участка на 1 л. в 1 экз.

---

(схема предполагаемых к использованию земель или части земельного участка, или кадастровая выписка о земельном участке, или кадастровый паспорт земельного участка)

Решение составлено в 3 экземплярах: 1 экз. - Открытому акционерному обществу «Межрегиональная распределительная сетевая компания Урала», 1 экз. - Управление по имущественным и земельным отношениям администрации Чусовского муниципального района Пермского края; 1 экз. - Межмуниципальному отделу по Гремячинскому, Горнозаводскому, Чусовскому районам Управления Федеральной службы государственной регистрации, кадастра и картографии по Пермскому краю

Начальник управления по имущественным и земельным отношениям администрации Чусовского муниципального района Пермского края

(должность уполномоченного сотрудника органа, осуществляющего выдачу разрешения)



(подпись, печать)

Петровичева Елена Валерьевна /

(расшифровка подписи)

Схема предполагаемых к использованию земель или части  
земельного участка

Объект: \_\_\_\_\_ ВЛ-0.4кВ \_\_\_\_\_

Местоположение: Пермский край. п. Утес, ул. Набережная \_\_\_\_\_  
(59:11:0780000) \_\_\_\_\_  
(согласно сведениям государственного кадастра недвижимости)

Площадь земель или части земельного участка, кв.м.: \_\_\_\_\_ 507 \_\_\_\_\_

Категория земель: \_\_\_\_\_ земли населенных пунктов \_\_\_\_\_  
(при наличии)

Вид разрешенного использования: \_\_\_\_\_ размещение ВЛ 0.4 кВ \_\_\_\_\_  
(при наличии)

Каталог координат, м		
№ точки	X	Y
:ЗУ1		
1	566375.59	2320204.92
2	566296.43	2320166.13
3	566298.19	2320162.53
4	566370.71	2320198.56
5	566397.22	2320175.05
6	566401.51	2320179.89
7	566397.51	2320182.60
8	566388.80	2320189.86
9	566373.24	2320201.81

Описание границ смежных землепользователей:

от 1 точки до 6 точки - земли общего пользования  
от 6 точки до 1 точки - з/у 59:11:0780000:272

Заявитель: \_\_\_\_\_ Директор производственного отделения  
Чусовские электрические сети филиала ОАО "МРСК Урала" - "Пермэнерго"


\_\_\_\_\_ К.В. Казаков

(подпись, расшифровка подписи)

МП

(для юридических лиц и индивидуальных предпринимателей)

Верно

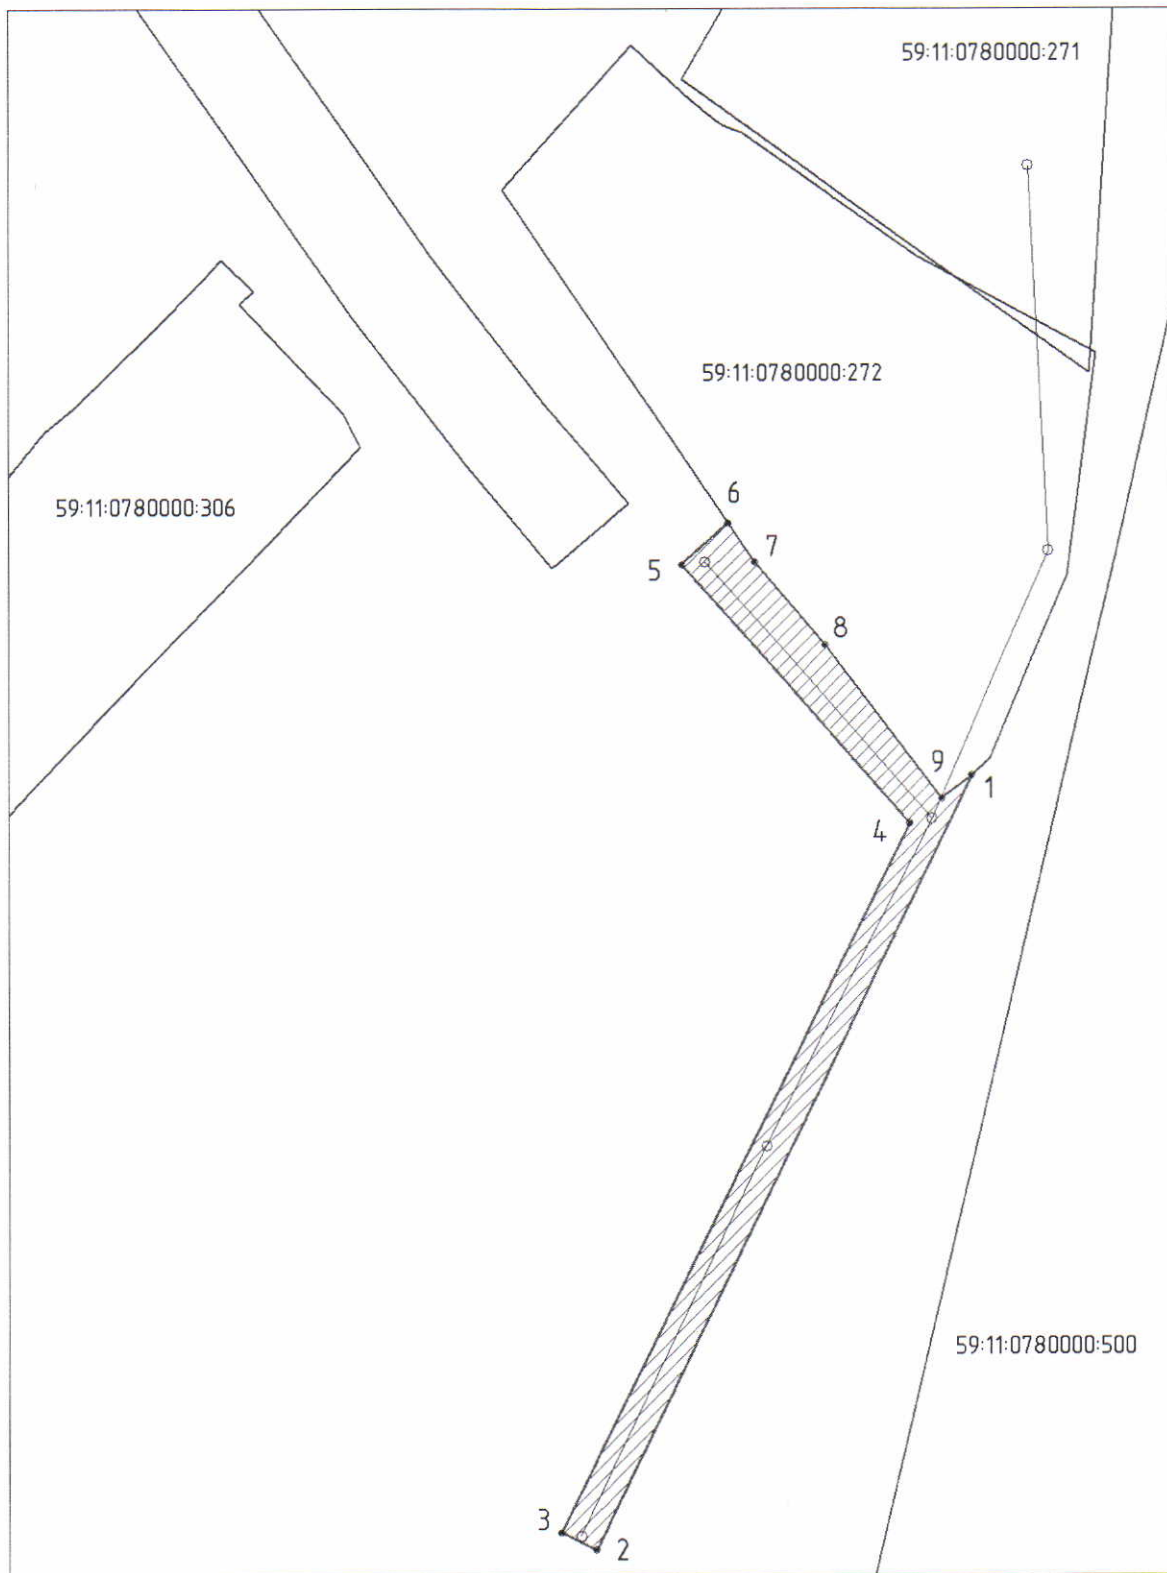

МАСШТАБ 1:750

УСЛОВНЫЕ ОБОЗНАЧЕНИЯ



Обозначение предполагаемого к использованию земельного участка

181

Земельный участок, сведения о котором имеются в ЕГРН

1●

Номер точки предполагаемого к использованию земельного участка