



Эскиз внешнего вида капитального гаража в гаражных массивах
в соответствии с частью 3, пунктов 3.3. и 3.4.2.
Порядка утвержденного постановлением от 09.01.2023 N14

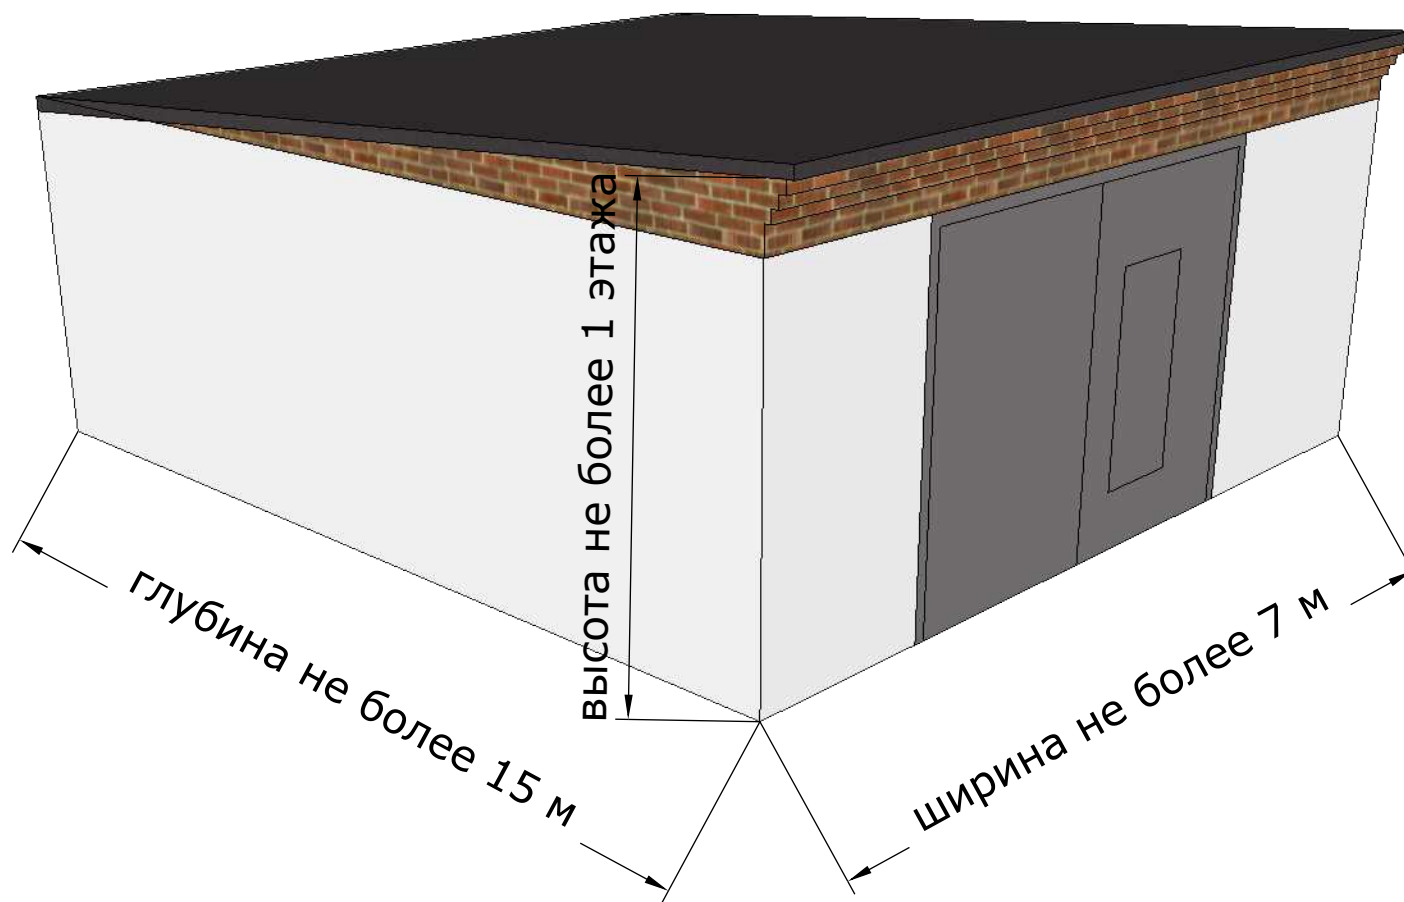


ОАиГ УСиА администрации ЧГО
МБУ "Градостроительные услуги"
2023г

Эскиз внешнего вида гаражного ряда капитальных гаражей-боксов в гаражных массивах по гостевому маршруту в соответствии с частью 3, пункта 3.4.6 Порядка утвержденного постановлением от 09.01.2023 N14

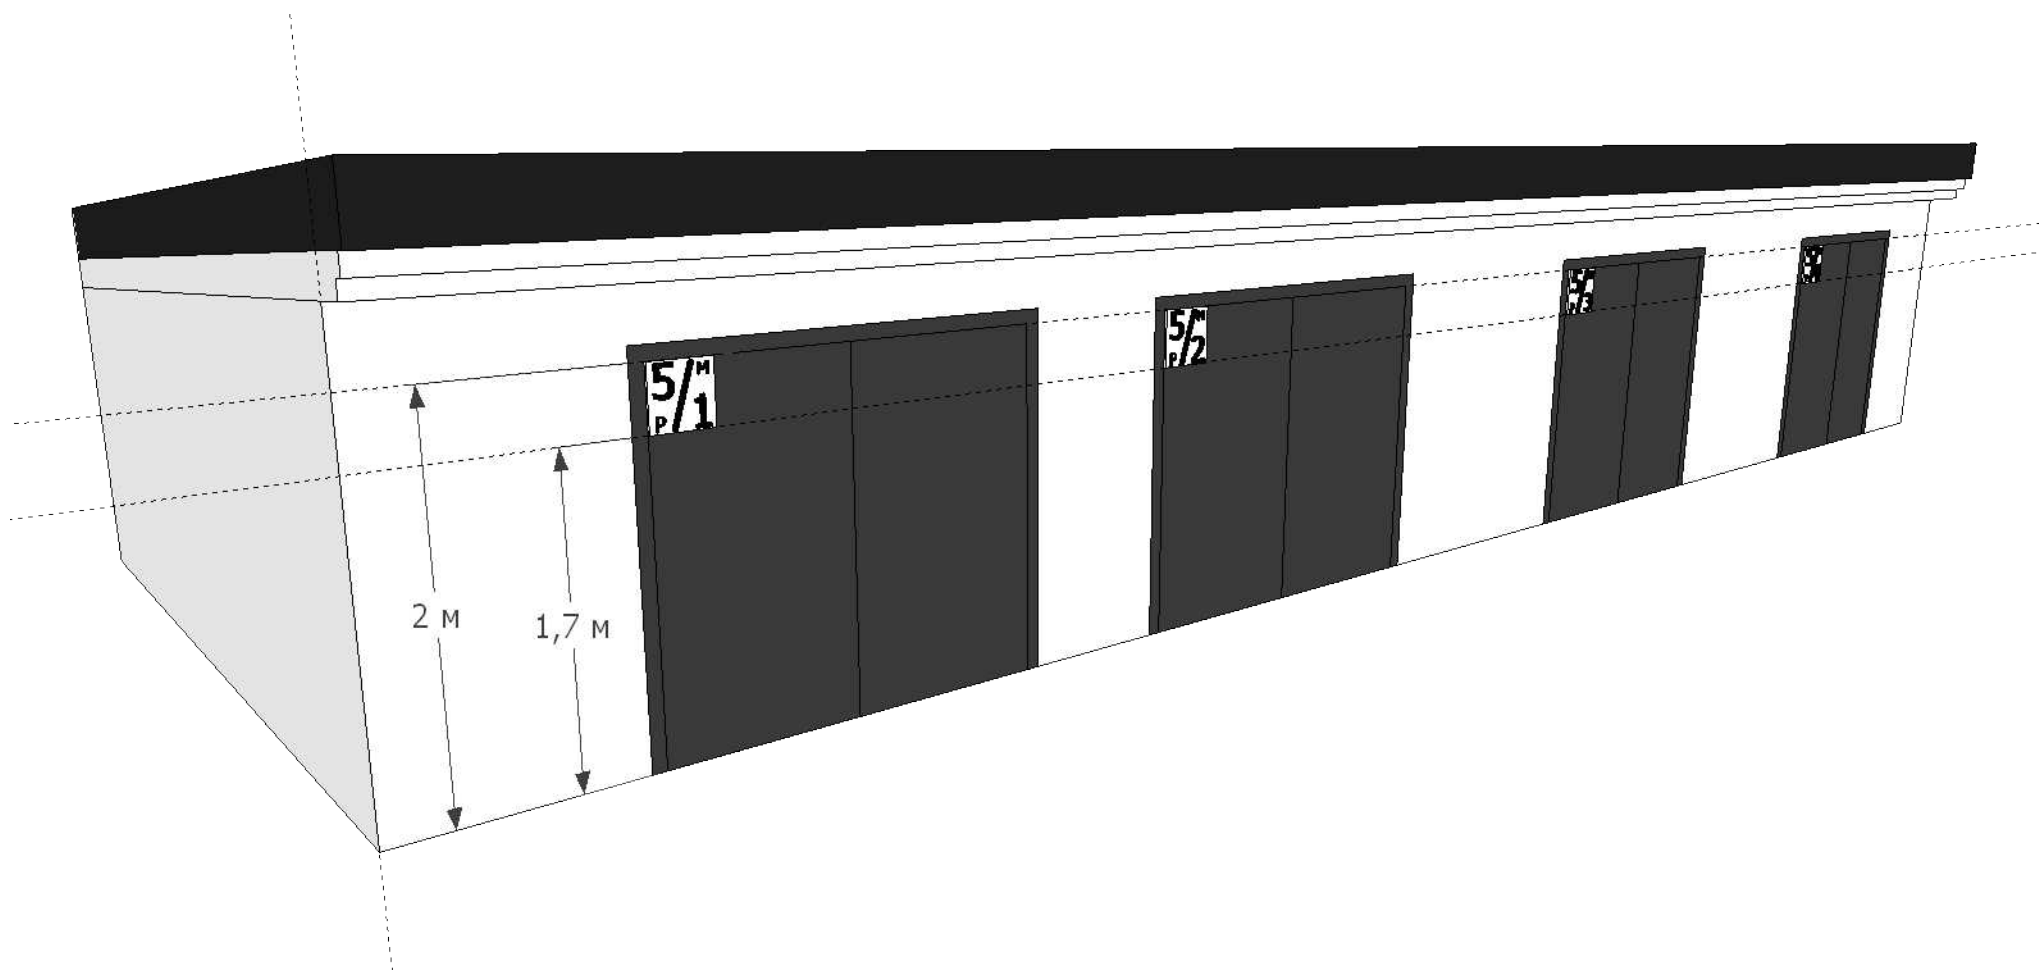


ОАиГ УСиА администрации ЧГО
МБУ "Градостроительные услуги"
2023г

Эскиз внешнего вида гаражного ряда капитальных гаражей-боксов в
гаражных массивах в соответствии с частью 3, пункта 3.4.5
Порядка утвержденного постановлением от 09.01.2023 N14

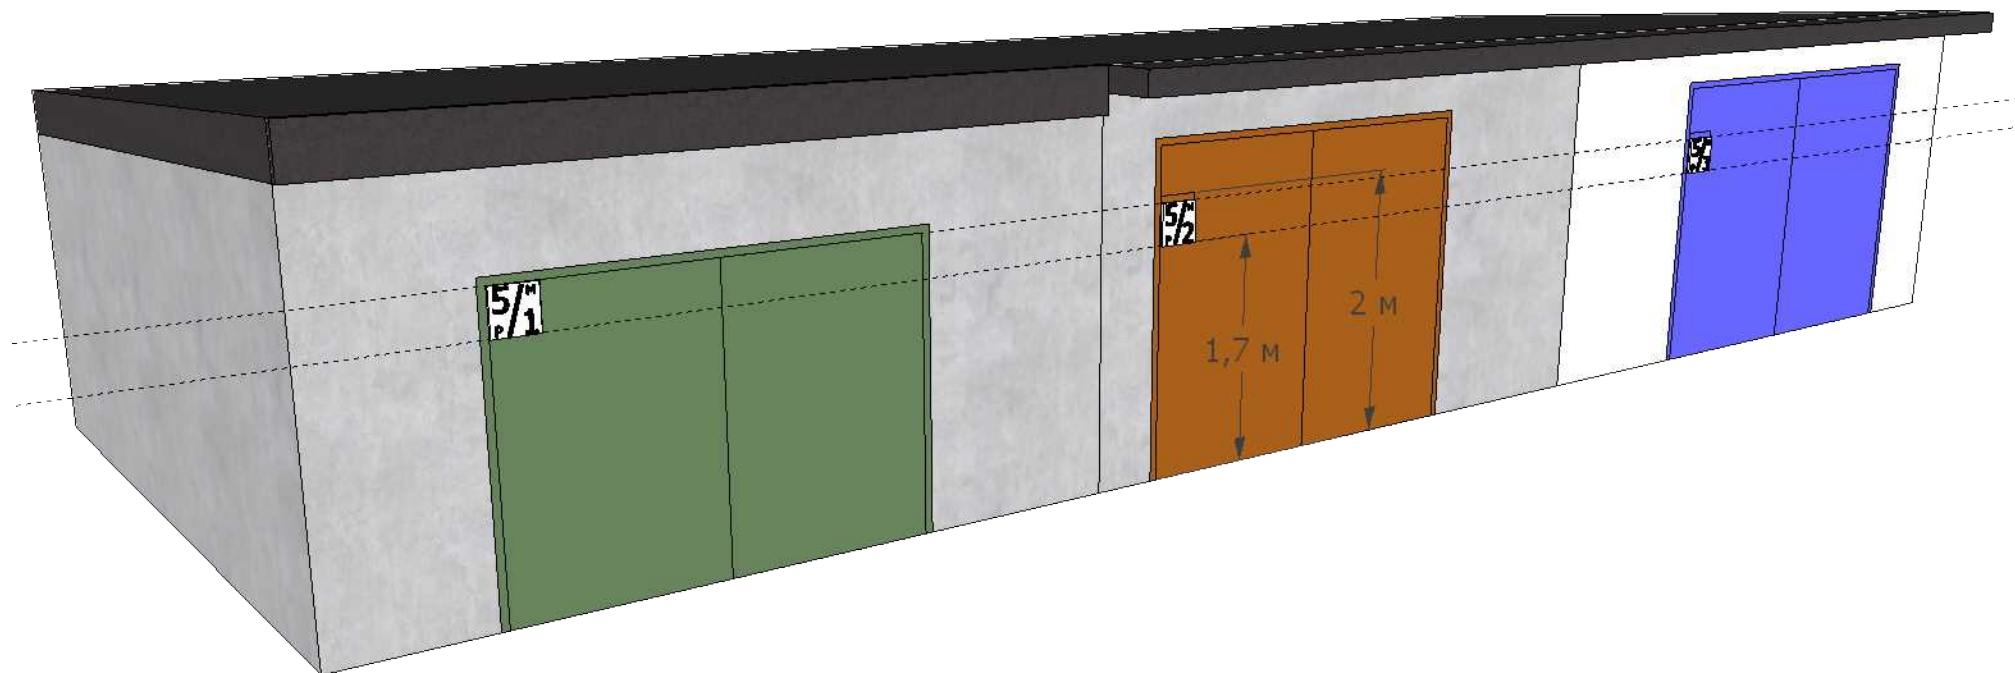


ОАиГ УСиА администрации ЧГО
МБУ "Градостроительные услуги"
2023г

Эскиз внешнего вида некапитального железного гаража в гаражном массиве в соответствии с частью 4, пунктом 4.3 Порядка утвержденного постановлением от 09.01.2023 N14

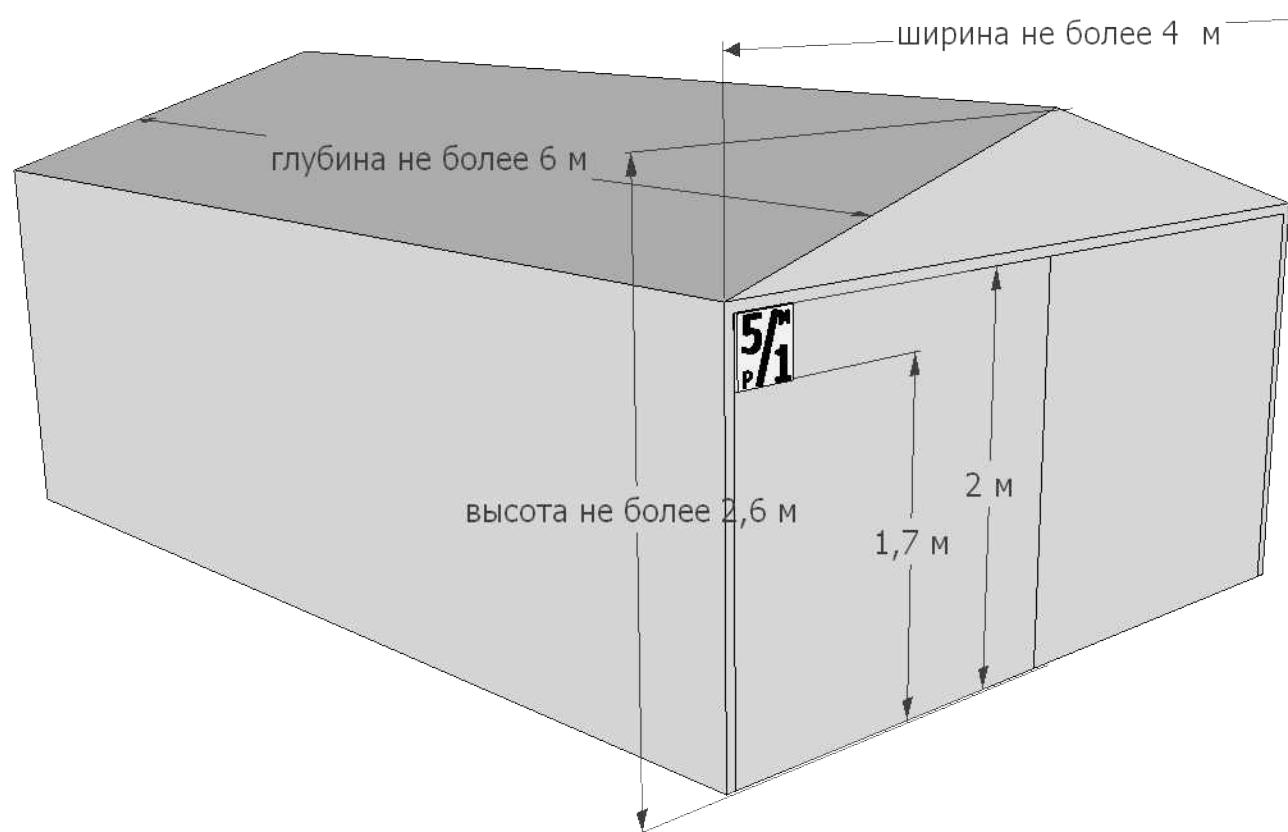


ОАиГ УСиА администрации ЧГО
МБУ "Градостроительные услуги"
2023г

Эскиз внешнего вида гаражного ряда некапитальных железных гаражей в
гаражных массивах просматриваемых в районе реализации проекта
"Чусовские Атланты" в соответствии с частью 4, пункта 4.5.7
Порядка утвержденного постановлением от 09.01.2023 N14

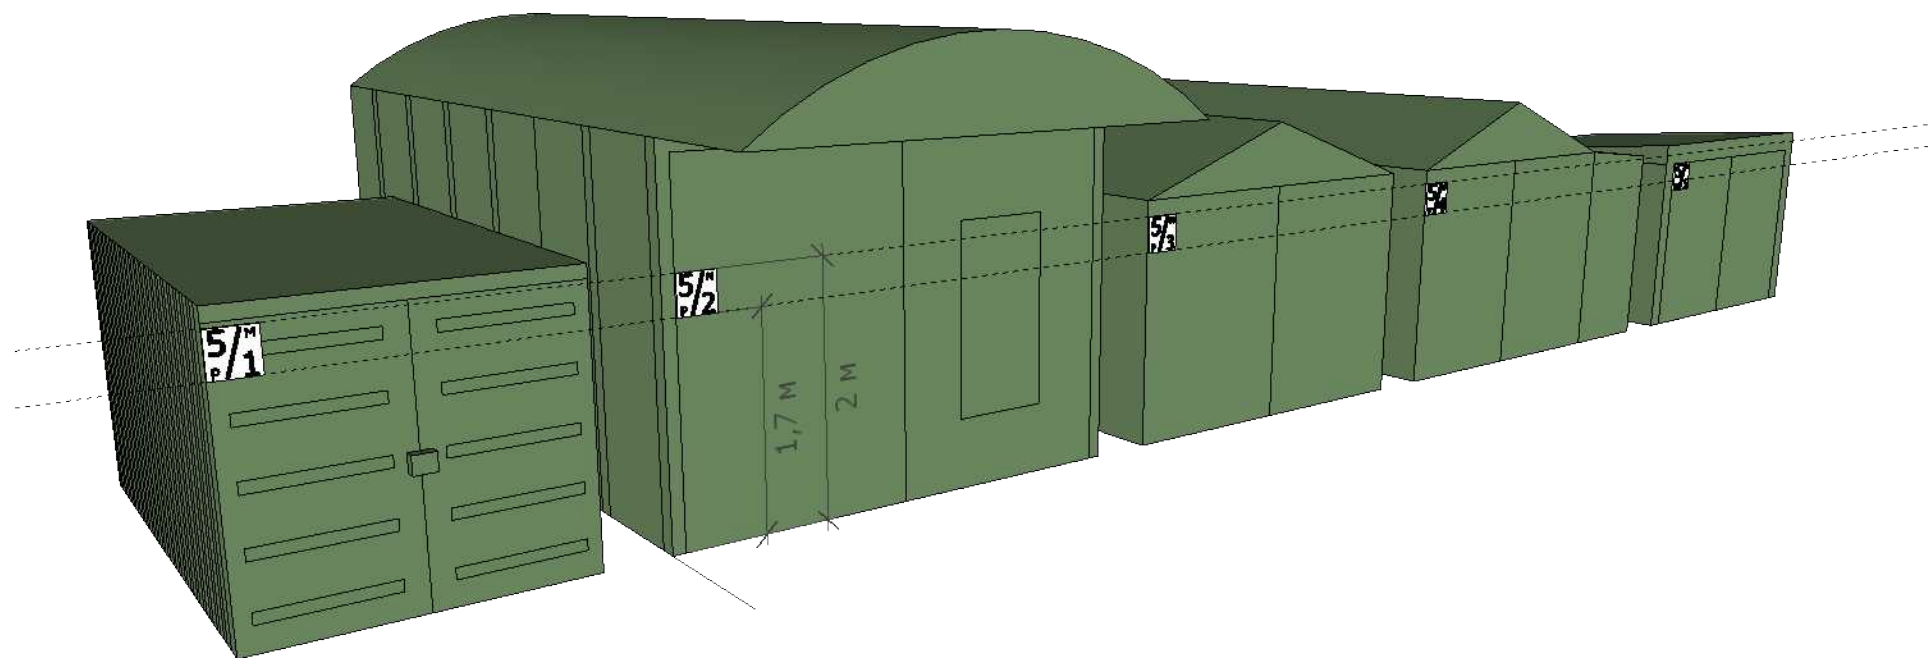


ОАиГ УСиА администрации ЧГО
МБУ "Градостроительные услуги"
2023г

Эскиз внешнего вида гаражного ряда некапитальных железных гаражей в гаражных массивах просматриваемых с гостевого маршрута города Чусового в соответствии с частью 4, пункта 4.5.7 Порядка утвержденного постановлением от 09.01.2023 N14

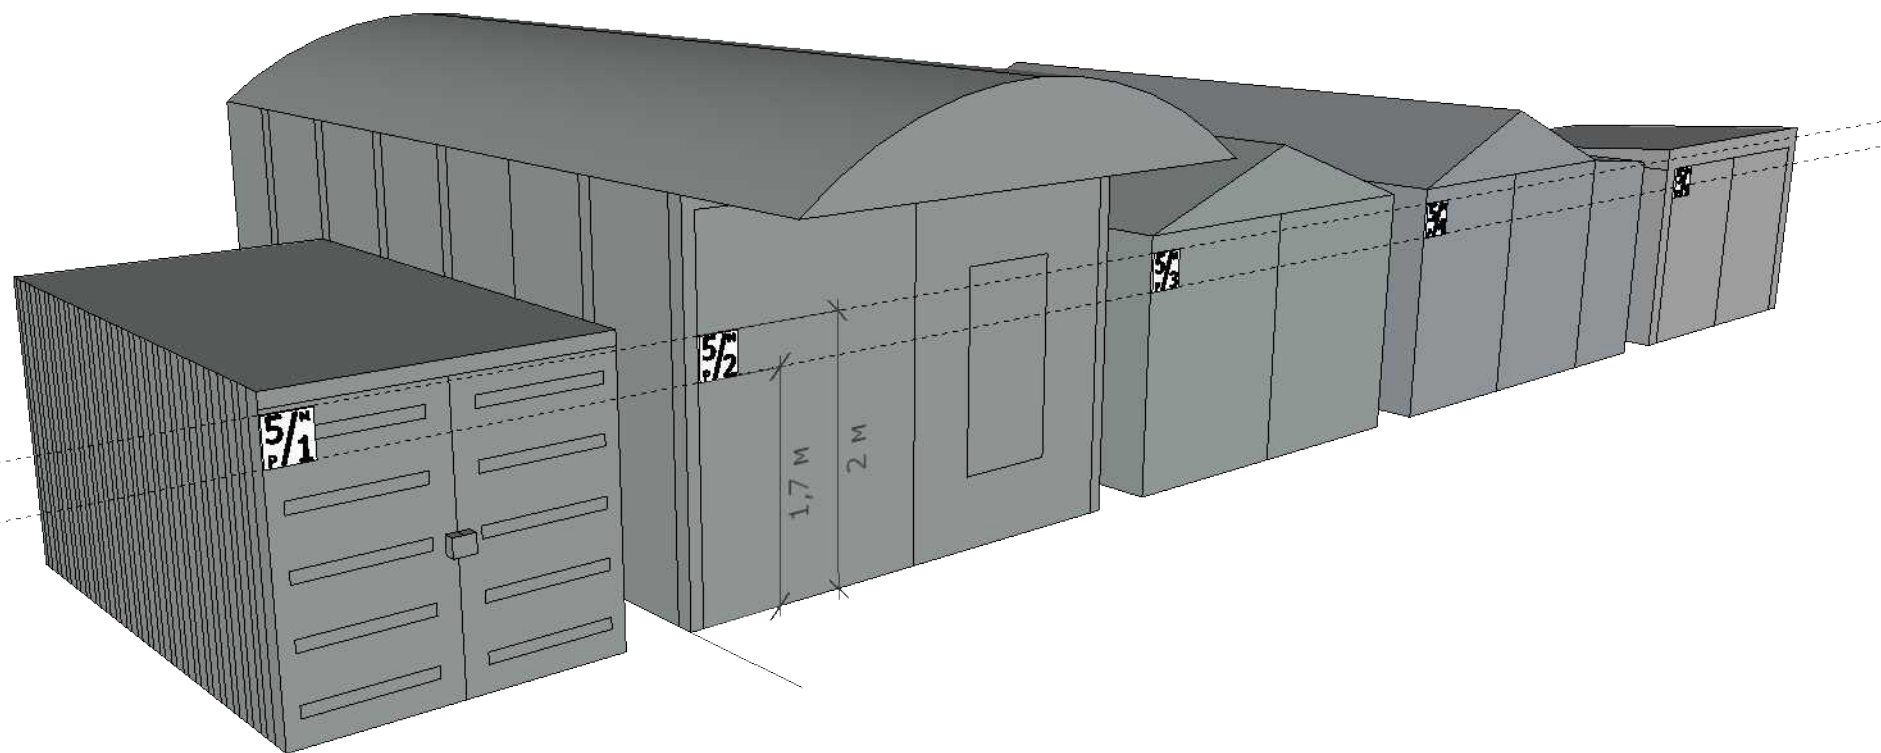

ОАиГ УСиА администрации ЧГО
МБУ "Градостроительные услуги"
2023г

Эскиз внешнего вида гаражного ряда некапитальных железных гаражей в гаражных массивах не просматриваемых с гостевого маршрута города Чусового в соответствии с частью 4, пункта 4.5.5 Порядка утвержденного постановлением от 09.01.2023 N14

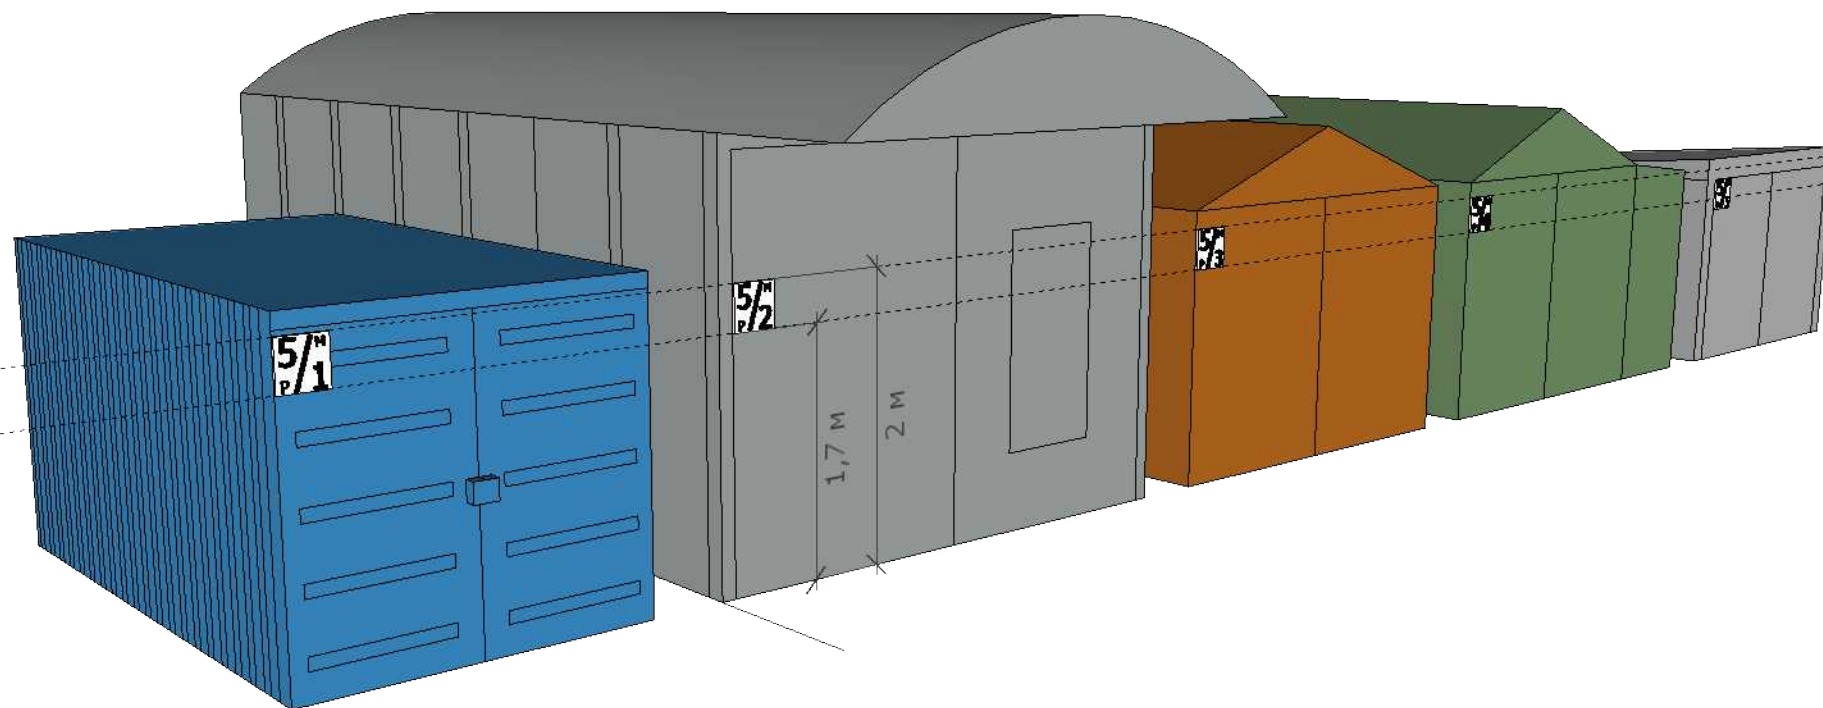

ОАиГ УСиА администрации ЧГО
МБУ "Градостроительные услуги"
2023г