



**УПРАВЛЕНИЕ ПО ИМУЩЕСТВЕННЫМ И ЗЕМЕЛЬНЫМ ОТНОШЕНИЯМ
АДМИНИСТРАЦИИ ЧУСОВСКОГО МУНИЦИПАЛЬНОГО РАЙОНА
ПЕРМСКОГО КРАЯ**

РЕШЕНИЕ

о размещении объектов N 155

г.Чусовой

30.12.2019

Управление по имущественным и земельным отношениям администрации Чусовского муниципального района Пермского края, действующее от имени муниципального образования «Чусовский муниципальный район Пермского края», в лице начальника Петровичевой Елены Валерьевны, действующего на основании Положения, руководствуясь пунктами 3, 4 статьи 39.36 Земельного кодекса Российской Федерации, Положением о порядке и условиях размещения объектов на землях или земельных участках, находящихся в государственной или муниципальной собственности, на территории Пермского края без предоставления земельных участков и установления сервитутов, утвержденным Постановлением Правительства Пермского края от 22.07.2015 N 478-п, Положением о порядке управления и распоряжения земельными участками, находящимися в муниципальной собственности Чусовского муниципального района Пермского края и государственная собственность на которые не разграничена, расположенными на территории сельских поселений, входящих в состав Чусовского муниципального района Пермского края», утвержденным решением Земского Собрания Чусовского муниципального района от 17.11.2016 N 24

разрешает

Открытому акционерному обществу «Межрегиональная
распределительная сетевая компания Урала»

(наименование заявителя,

Юридический адрес: 620026, г.Екатеринбург, ул.Мамина Сибиряка, д.140 (ОГРН
1056604000970, ИНН 6671163413)

его почтовый индекс и адрес)

размещение объекта: ВЛ-0,4 кВ

(наименование объекта)

необходимого для подключения объекта капитального строительства – жилой дом к системе электроснабжения в рамках исполнения обязательств по договорам технологического присоединения заявителя: Пермский край, г.Чусовой, пер. Московский, 11, кадастровый номер земельного участка 59:11:0011009:44

способ размещения: надземный

на землях, государственная собственность на которые не разграничена

(на землях, находящихся в государственной или муниципальной собственности согласно сведениям государственного кадастра недвижимости)

на срок: бессрочно

Местоположение: Пермский край, г.Чусовой, пер. Московский, площадь 60,0 кв.м. (кадастровый квартал 59:11:0011009)

(адрес места размещения объектов согласно сведениям государственного кадастра недвижимости)

Приложение: схемы предполагаемого к использованию земель или части земельного участка на 1 л. в 1 экз.

(схема предполагаемых к использованию земель или части земельного участка, или кадастровая выписка о земельном участке, или кадастровый паспорт земельного участка)

Решение составлено в 3 экземплярах: 1 экз. - Открытому акционерному обществу «Межрегиональная распределительная сетевая компания Урала», 1 экз. - Управление по имущественным и земельным отношениям администрации Чусовского муниципального района Пермского края; 1 экз. - Межмуниципальному отделу по Гремячинскому, Горнозаводскому, Чусовскому районам Управления Федеральной службы государственной регистрации, кадастра и картографии по Пермскому краю

Начальник управления по имущественным и земельным отношениям администрации Чусовского муниципального района Пермского края

(должность уполномоченного сотрудника органа, осуществляющего выдачу разрешения)



(подпись, печать)

Петровичева Елена Валерьевна /

(расшифровка подписи)

Схема предполагаемых к использованию земель или части
земельного участка

Объект: ВЛ-0.4кВ

Местоположение: Пермский край. г. Чусовой, пер.Московский
(59:11:0011009)

(согласно сведениям государственного кадастра недвижимости)

Площадь земель или части земельного участка, кв.м.: 60

Категория земель: земли населенных пунктов
(при наличии)

Вид разрешенного использования: размещение ВЛ 0.4 кВ
(при наличии)

Каталог координат, м		
№ точки	X	Y
:3У1		
1	548414.06	2325977.19
2	548417.73	2325978.80
3	548411.69	2325992.54
4	548408.02	2325990.93

Описание границ смежных землепользователей:

от 1 точки до 1 точки - земли общего пользования

Заявитель:

Директор производственного отделения
Чусовские электрические сети филиала ОАО "МРСК Урала" - "Пермэнерго"




К.В.Казakov

(подпись, расшифровка подписи)

(для юридических лиц и индивидуальных предпринимателей)

Верно

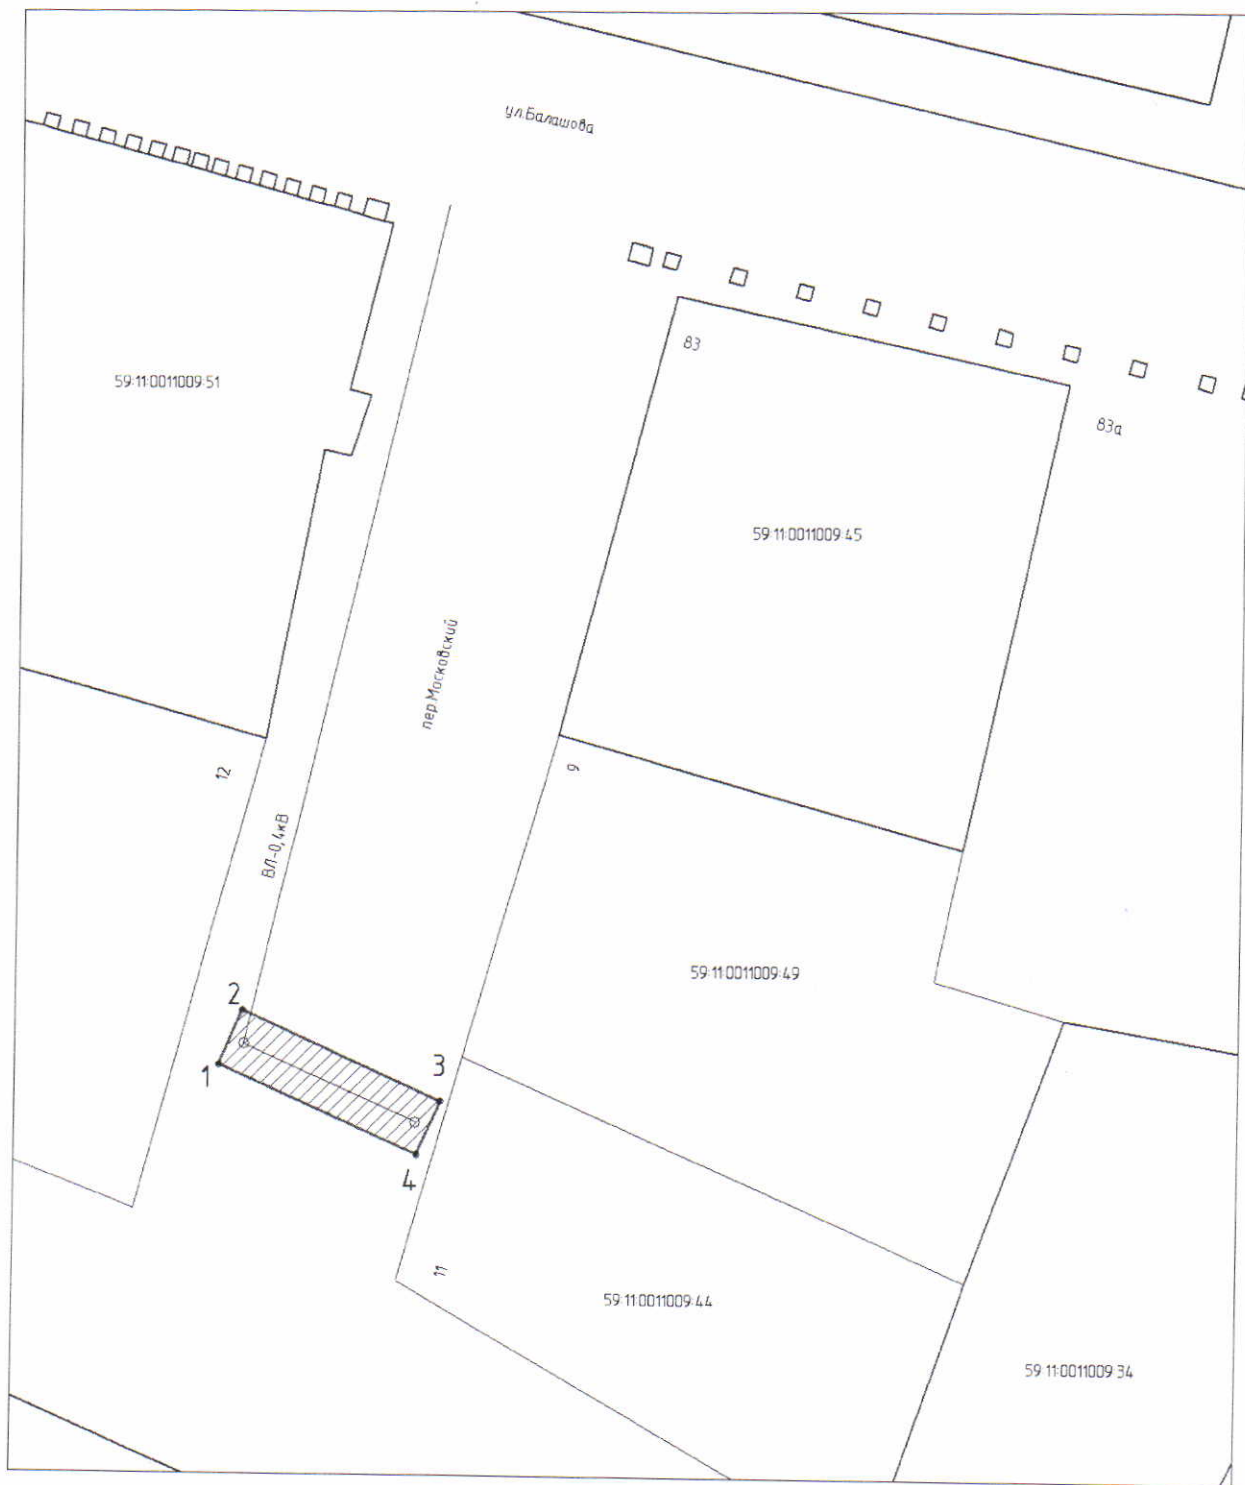


МАСШТАБ 1:500

УСЛОВНЫЕ ОБОЗНАЧЕНИЯ



Обозначение предполагаемого к использованию земельного участка

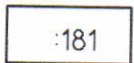

Земельный участок, сведения о котором имеются в ЕГРН



Номер точки предполагаемого к использованию земельного участка