



**УПРАВЛЕНИЕ ПО ИМУЩЕСТВЕННЫМ И ЗЕМЕЛЬНЫМ ОТНОШЕНИЯМ
АДМИНИСТРАЦИИ ЧУСОВСКОГО МУНИЦИПАЛЬНОГО РАЙОНА
ПЕРМСКОГО КРАЯ**

РЕШЕНИЕ

о размещении объектов N 151

г.Чусовой

18.12.2019

Управление по имущественным и земельным отношениям администрации Чусовского муниципального района Пермского края, действующее от имени муниципального образования «Чусовский муниципальный район Пермского края», в лице начальника Петровичевой Елены Валерьевны, действующего на основании Положения,

руководствуясь пунктами 3, 4 статьи 39.36 Земельного кодекса Российской Федерации, Положением о порядке и условиях размещения объектов на землях или земельных участках, находящихся в государственной или муниципальной собственности, на территории Пермского края без предоставления земельных участков и установления сервитутов, утвержденным Постановлением Правительства Пермского края от 22.07.2015 N 478-п, Положением о порядке управления и распоряжения земельными участками, находящимися в муниципальной собственности Чусовского муниципального района Пермского края и государственная собственность на которые не разграничена, расположенными на территории сельских поселений, входящих в состав Чусовского муниципального района Пермского края», утвержденным решением Земского Собрания Чусовского муниципального района от 17.11.2016 N 24

разрешает

Открытому акционерному обществу «Межрегиональная
распределительная сетевая компания Урала»

(наименование заявителя,

Юридический адрес: 620026, г.Екатеринбург, ул.Мамина Сибиряка, д.140 (ОГРН 1056604000970, ИНН 6671163413)

его почтовый индекс и адрес)

размещение объекта: ВЛ-0,4 кВ

(наименование объекта)

необходимого для подключения объекта капитального строительства с системе электроснабжения в рамках исполнения обязательств по договорам технологического присоединения энергопринимающих устройств заявителя: Пермский край, г.Чусовой, микрорайон «Южный», аллея 6, участок 42, кадастровый номер земельного участка 59:11:0010901:198

способ размещения: надземный

на землях, государственная собственность на которые не разграничена

(на землях, находящихся в государственной или муниципальной собственности согласно сведениям государственного кадастра недвижимости)

на срок: бессрочно

Местоположение: Пермский край, г.Чусовой, к/с «Орбита» - ул.Преображенская, площадь 462,0 кв.м. (кадастровые кварталы 59:11:0010901, 59:11:0010902, 59:11:0010918).

(адрес места размещения объектов согласно сведениям государственного кадастра недвижимости)

Приложение: схемы предполагаемого к использованию земель или части земельного участка на 1 л. в 1 экз.

(схема предполагаемых к использованию земель или части земельного участка, или кадастровая выписка о земельном участке, или кадастровый паспорт земельного участка)

Начальник управления по
имущественным и земельным
отношениям администрации
Чусовского муниципального
района Пермского края

(должность уполномоченного
сотрудника органа, осуществляющего
выдачу разрешения)



(подпись, печать)

Петровичева Елена Валерьевна

(расшифровка подписи)

Схема предполагаемых к использованию земель или части
земельного участка

Объект: ВЛ-0.4кВ

Местоположение: Пермский край. г. Чусовой, к/с «Орбита» - ул. Преображенская
(59:11:0010901; 59:11:0010902; 59:11:0010918)
(согласно сведениям государственного кадастра недвижимости)

Площадь земель или части земельного участка, кв.м.: 462

Категория земель: земли населенных пунктов
(при наличии)

Вид разрешенного использования: размещение ВЛ 0.4 кВ
(при наличии)

Каталог координат, м		
N точки	X	Y
:3У1		
1	544393.05	2324499.03
2	544394.95	2324502.57
3	544361.62	2324520.55
4	544305.08	2324516.15
5	544276.64	2324514.87
6	544276.90	2324510.87
7	544360.52	2324516.99

Описание границ смежных землепользователей:
от 1 точки до 1 точки - земли общего пользования

Заявитель: Директор производственного отделения
Чусовские электрические сети филиала ОАО "МРСК Урала" - "Пермэнерго"


К.В. Казаков

(подпись, расшифровка подписи)

Верно

(для юридических лиц и индивидуальных предпринимателей)




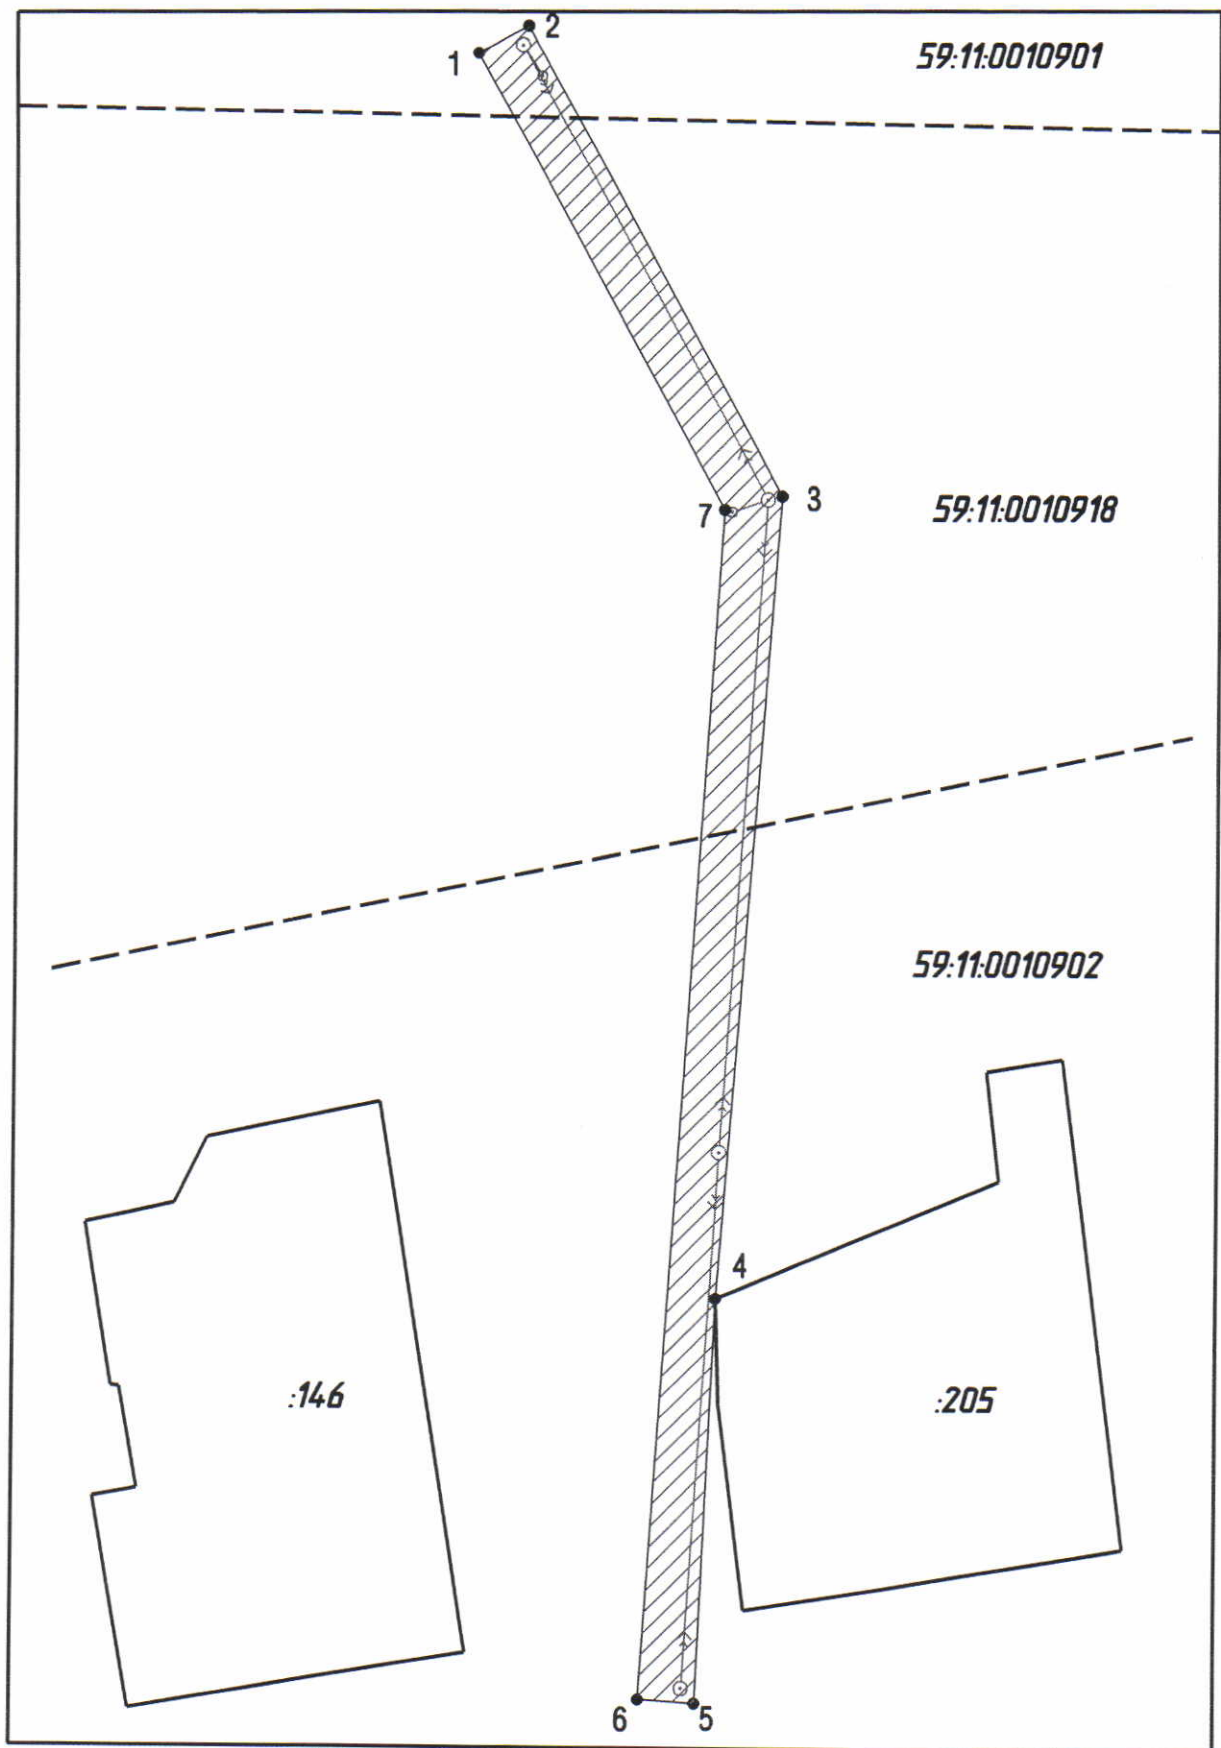

Масштаб 1:500



- предполагаемый к использованию земельный участок

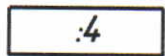

:4 - земельный участок, сведения о котором содержатся в ЕГРН



1 - номер точки, предполагаемого к использованию земельный участок