



УПРАВЛЕНИЕ ИМУЩЕСТВЕННЫХ И ЗЕМЕЛЬНЫХ ОТНОШЕНИЙ АДМИНИСТРАЦИИ ЧУСОВСКОГО ГОРОДСКОГО ОКРУГА

РЕШЕНИЕ

о размещении объектов N 13

г.Чусовой

27.02.2020

Управление имущественных и земельных отношений администрации Чусовского городского округа, действующее от имени муниципального образования «Чусовской городской округ», в лице и.о. начальника Ужеговой Анастасии Сергеевны, действующей на основании Положения, руководствуясь пунктами 3, 4 статьи 39.36 Земельного кодекса Российской Федерации, Положением о порядке и условиях размещения объектов на землях или земельных участках, находящихся в государственной или муниципальной собственности, на территории Пермского края без предоставления земельных участков и установления сервитутов, утвержденным Постановлением Правительства Пермского края от 22.07.2015 N 478-п, Порядком управления и распоряжения земельными участками, находящимися в муниципальной собственности Чусовского городского округа и государственная собственность на которые не разграничена, расположенными на территории Чусовского городского округа, утвержденным решением Думы Чусовского городского округа от 26.12.2019 N 116,

разрешает: Открытому акционерному обществу «Межрегиональная распределительная компания Урала»

Юридический адрес: 620026, г. Екатеринбург, ул. Мамина Сибиряка, 140
ОГРН 1056604000970, ИНН 6671163413
тел. (34256) 65359, E-mail: pe-chues@rosseti-ural.ru

(наименование заявителя, его почтовый индекс и адрес, телефон, адрес электронной почты)

размещение объекта: «для размещения ВЛ 0,4 кВ», для размещения которых не требуется разрешения на строительство

(п. 5 перечня видов, установленных постановлением Правительства Российской Федерации от 03.12.2014 № 1300)

способ размещения: надземный

Местоположение: Пермский край, Чусовской городской округ, д. Копально: площадью 324 кв.м. в пределах кадастрового квартала 59:11:0000000

(адрес места размещения объектов согласно сведениям государственного кадастра недвижимости)

на землях: населенных пунктов, государственная собственность на которые не разграничена

(на землях, находящихся в государственной или муниципальной собственности согласно сведениям государственного кадастра недвижимости)

на срок: бессрочно

цель использования: для подключения объекта капитального строительства – ЛПХ, к системе электроснабжения в рамках исполнения обязательств по договорам технологического присоединения

Приложение: схема предполагаемых к использованию земель или части земельного участка на 1 л. в 1 экз.

И.о.начальника управления
имущественных и земельных
отношений администрации
Чусовского городского округа

(должность)



(подпись, печать)

Ужегова Анастасия Сергеевна

(расшифровка подписи)

Схема предполагаемых к использованию земель или части
земельного участка

Объект: ВЛ-0,4кВ

Местоположение: Пермский край. г. Чусовой, д.Копально
(59:11:0000000)

(согласно сведениям государственного кадастра недвижимости)

Площадь земель или части земельного участка, кв.м.: 324

Категория земель: земли населенных пунктов
(при наличии)

Вид разрешенного использования: размещение ВЛ 0.4 кВ
(при наличии)

Каталог координат, м		
№ точки	X	Y
:ЗУ1		
1	550303.49	2306870.11
2	550317.06	2306862.25
3	550319.67	2306866.75
4	550249.70	2306905.79
5	550247.39	2306901.66
6	550280.02	2306883.46
7	550306.24	2306873.90

Описание границ смежных землепользователей:

от 1 точки до 6 точки - земли общего пользования
от 6 точки до 1 точки - з/у 59:11:0450002:37

Заявитель: директор производственного отделения
Чусовские электрические сети филиала ОАО "МРСК Урала" - "Пермэнерго"


К.В. Казаков

(подпись, расшифровка подписи)

(для юридических лиц и индивидуальных предпринимателей)



Верно

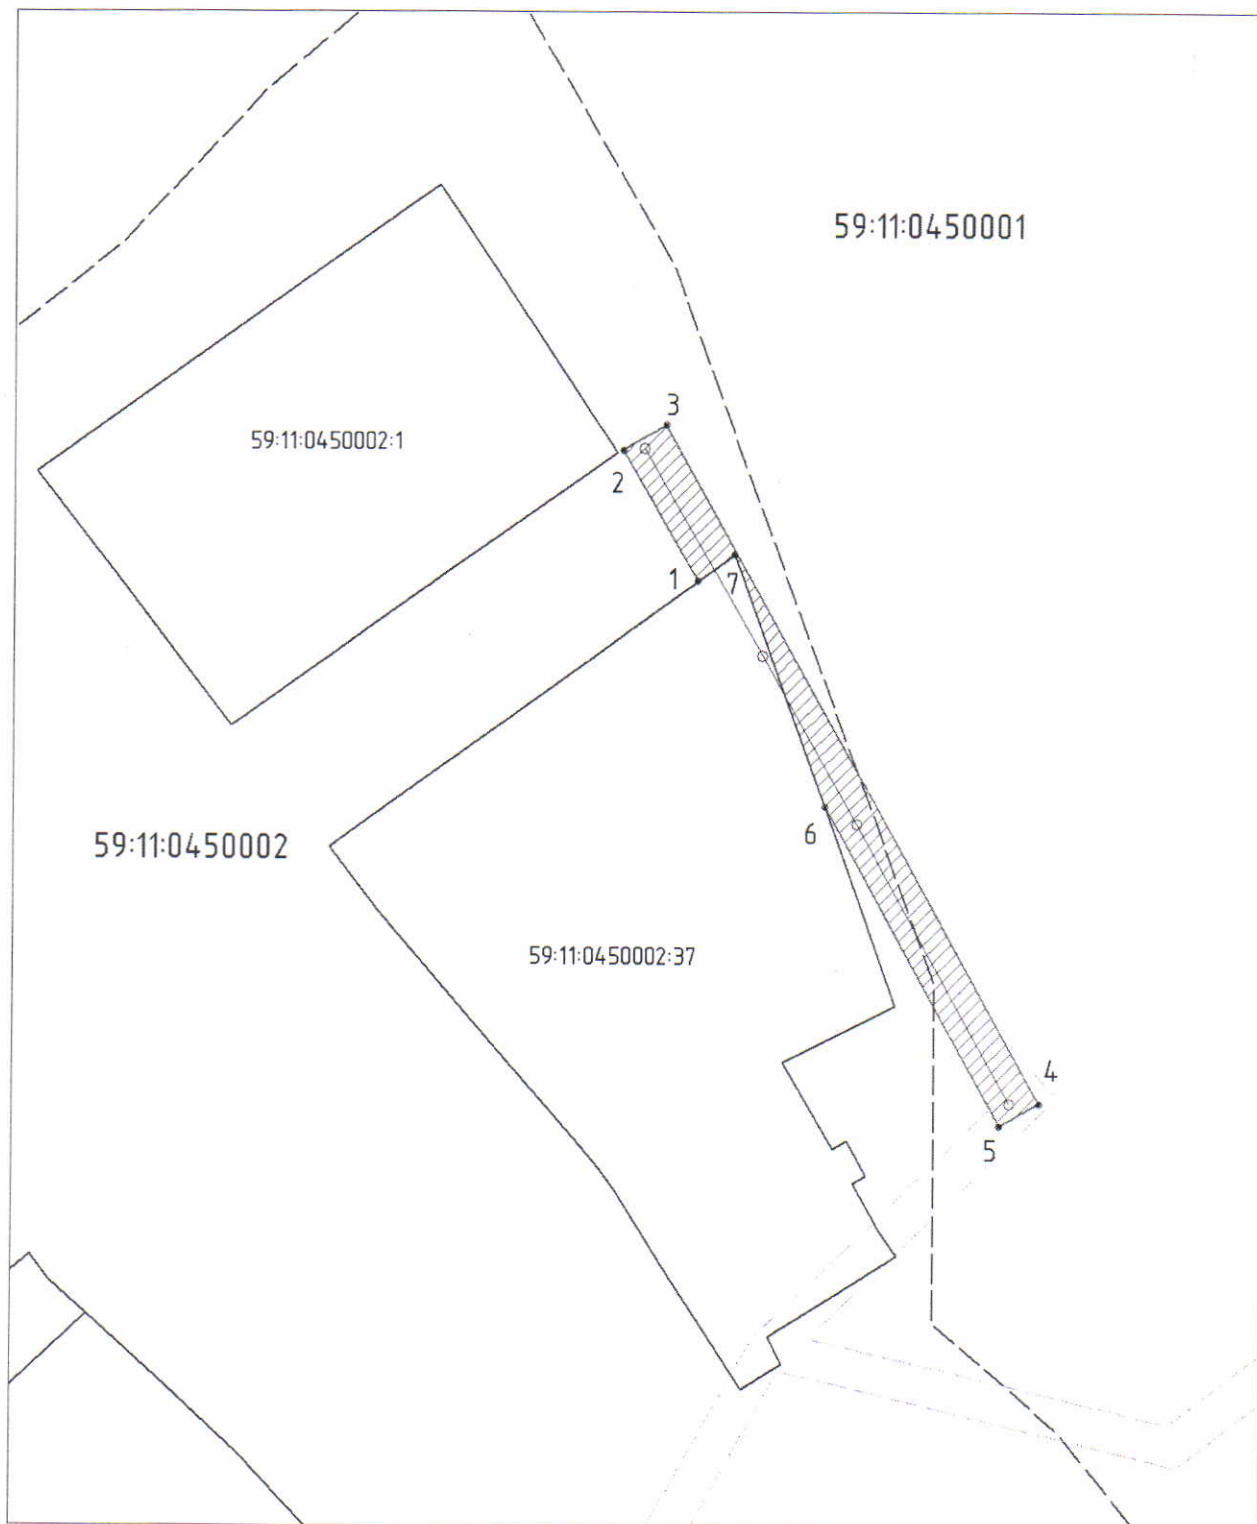

МАСШТАБ 1:750

УСЛОВНЫЕ ОБОЗНАЧЕНИЯ



Обозначение предполагаемого к использованию земельного участка



Земельный участок, сведения о котором имеются в ЕГРН



Номер точки предполагаемого к использованию земельного участка