



**УПРАВЛЕНИЕ ПО ИМУЩЕСТВЕННЫМ И ЗЕМЕЛЬНЫМ ОТНОШЕНИЯМ
АДМИНИСТРАЦИИ ЧУСОВСКОГО МУНИЦИПАЛЬНОГО РАЙОНА
ПЕРМСКОГО КРАЯ**

РЕШЕНИЕ

о размещении объектов N 145

г.Чусовой

10.12.2019

Управление по имущественным и земельным отношениям администрации Чусовского муниципального района Пермского края, действующее от имени муниципального образования «Чусовской муниципальный район Пермского края», в лице начальника Петровичевой Елены Валерьевны, действующего на основании Положения,

руководствуясь пунктами 3, 4 статьи 39.36 Земельного кодекса Российской Федерации, Положением о порядке и условиях размещения объектов на землях или земельных участках, находящихся в государственной или муниципальной собственности, на территории Пермского края без предоставления земельных участков и установления сервитутов, утвержденным Постановлением Правительства Пермского края от 22.07.2015 N 478-п, Положением о порядке управления и распоряжения земельными участками, находящимися в муниципальной собственности Чусовского муниципального района Пермского края и государственная собственность на которые не разграничена, расположенными на территории сельских поселений, входящих в состав Чусовского муниципального района Пермского края», утвержденным решением Земского Собрания Чусовского муниципального района от 17.11.2016 N 24

разрешает

Открытому акционерному обществу «Межрегиональная
распределительная сетевая компания Урала»

(наименование заявителя,

Юридический адрес: 620026, г.Екатеринбург, ул.Мамина Сибиряка, д.140 (ОГРН 1056604000970, ИНН 6671163413)

его почтовый индекс и адрес)

размещение объекта: ВЛ-0,4 кВ Балашова от ТП N 738

(наименование объекта)

необходимого для подключения объекта капитального строительства с системе электроснабжения в рамках исполнения обязательств по договорам технологического присоединения энергопринимающих устройств заявителя: Пермский край, г.Чусовой, ул.Жуковского, дом 15а, ряд 1, бокс 4, кадастровый номер земельного участка 59:11:0011005:264

способ размещения: надземный

на землях, государственная собственность на которые не разграничена

(на землях, находящихся в государственной или муниципальной собственности согласно сведениям государственного кадастра недвижимости)

на срок: бессрочно

Местоположение: Пермский край, г.Чусовой, ул.Жуковского, площадь 116,0 кв.м. (кадастровый квартал 59:11:0011005).

(адрес места размещения объектов согласно сведениям государственного кадастра недвижимости)

Приложение: схемы предполагаемого к использованию земель или части земельного участка на 1 л. в 1 экз.

(схема предполагаемых к использованию земель или части земельного участка, или кадастровая выписка о земельном участке, или кадастровый паспорт земельного участка)

Начальник управления по
имущественным и земельным
отношениям администрации
Чусовского муниципального
района Пермского края

(должность уполномоченного
сотрудника органа, осуществляющего
выдачу разрешения)



(подпись, печать)

Петровичева Елена Валерьевна /

(расшифровка подписи)

Схема предполагаемых к использованию земель или части
земельного участка

Объект: ВЛ-0,4кВ

Местоположение: Пермский край, г. Чусовой, ул. Жуковского
(59:11:0011005)
(согласно сведениям государственного кадастра недвижимости)

Площадь земель или части земельного участка, кв.м.: 116

Категория земель: земли населенных пунктов
(при наличии)

Вид разрешенного использования: размещение ВЛ 0,4 кВ Балашова от ТП № 738
(при наличии)

Каталог координат, м		
№ точки	X	Y
:ЗУ1		
1	548764.21	2324652.07
2	548769.57	2324656.56
3	548775.35	2324662.38
4	548777.73	2324689.98
5	548777.27	2324691.87
6	548773.91	2324692.16
7	548773.06	2324682.33
8	548775.26	2324668.31
9	548771.76	2324667.30
10	548771.11	2324659.79
11	548763.24	2324653.23

Описание границ смежных землепользователей:

от 1 точки до 3 точки - 59:11:0011401:32
от 3 точки до 4 точки - земли общего пользования
от 4 точки до 5 точки - 59:11:0011005:53
от 5 точки до 7 точки - земли общего пользования
от 7 точки до 9 точки - 59:11:0011005:97
от 9 точки до 11 точки - земли общего пользования
от 11 точки до 1 точки - 59:11:0011005:95

Заявитель: И.о. директора производственного отделения
Чусовские электрические сети филиала ОАО "МРСК Урала" - "Пермэнерго"


К.В.Казаков

(подпись, расшифровка подписи)

МП

(для юридических лиц и индивидуальных предпринимателей)

Верно

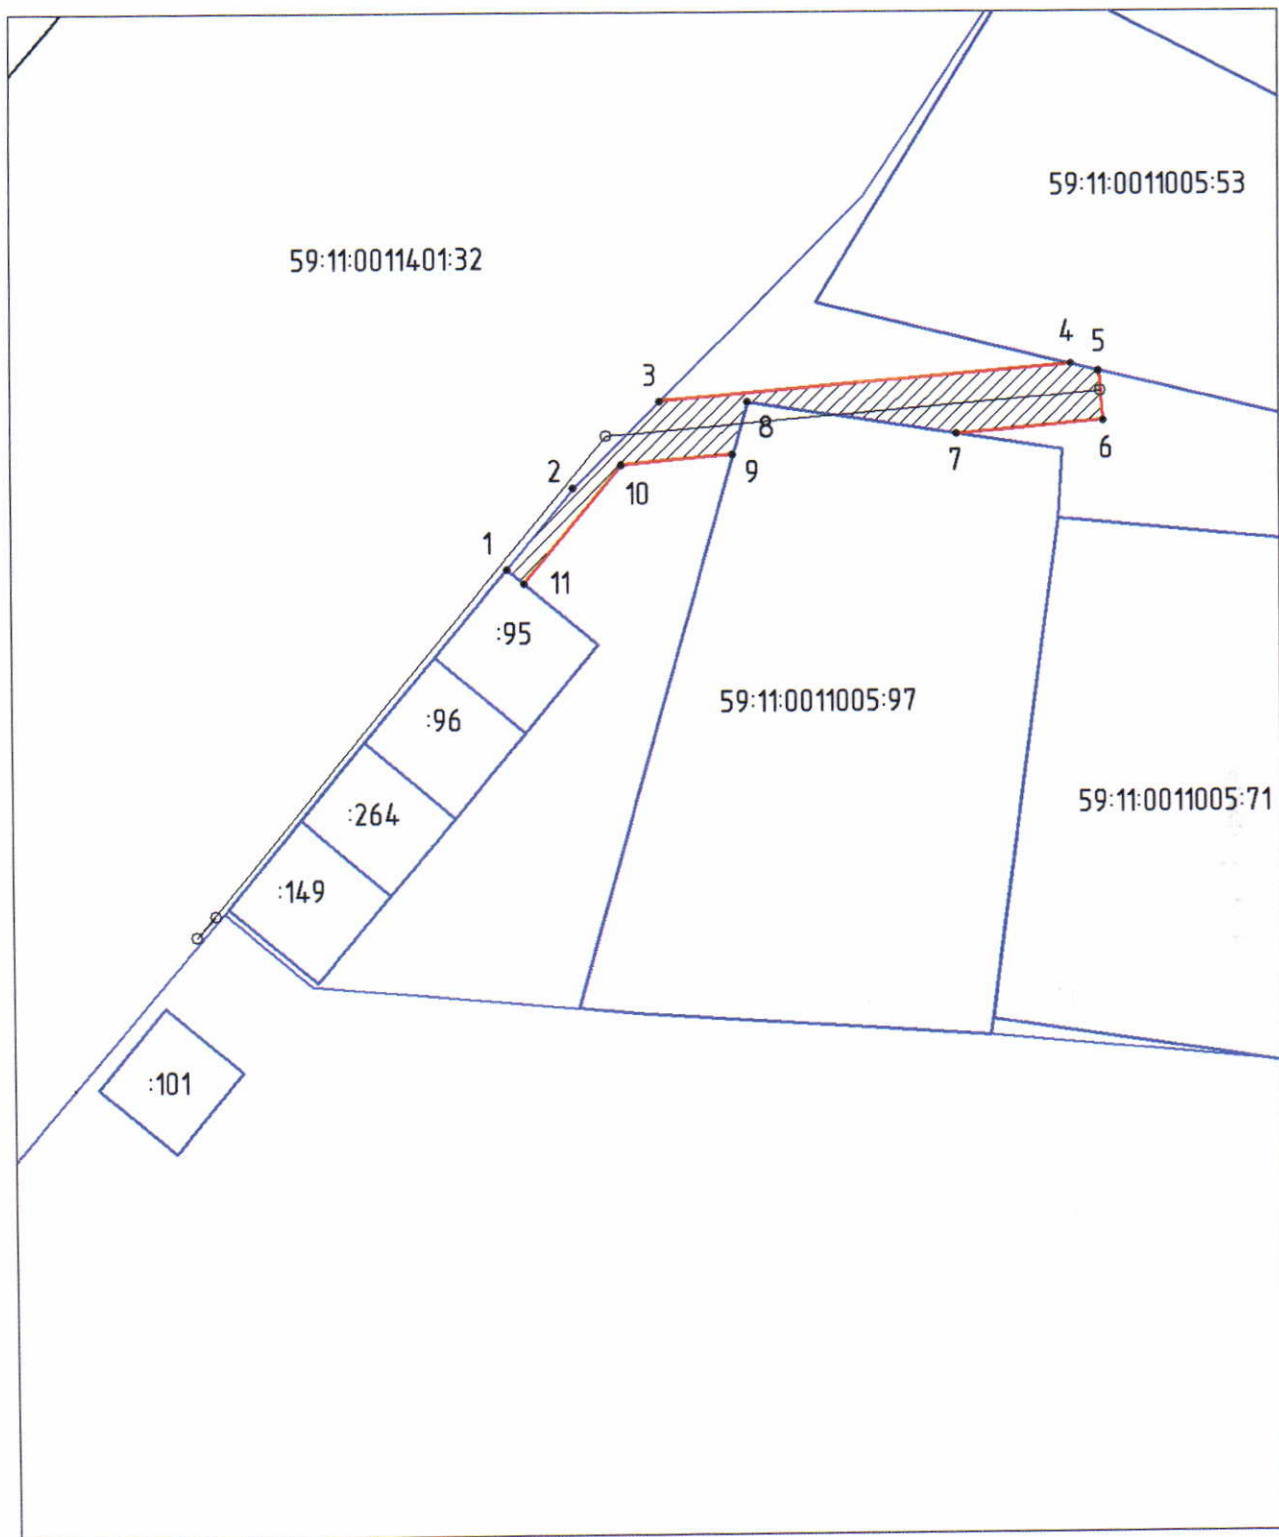


МАСШТАБ 1:500

УСЛОВНЫЕ ОБОЗНАЧЕНИЯ



Обозначение предполагаемого к использованию земельного участка

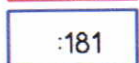

Земельный участок, сведения о котором имеются в ЕГРН



Номер точки предполагаемого к использованию земельного участка